


ИЗМЕНЕНИЯ В ДОКУМЕНТАЦИЮ ПО ПЛАНИРОВКЕ ТЕРРИТОРИИ (ПРОЕКТ ПЛАНИРОВКИ ТЕРРИТОРИИ) «ЖИЛОГО МИКРОРАЙОНА «СЕВЕРНЫЙ-2» В ГОРОДЕ ВИЛЮЧИНСКЕ КАМЧАТСКОГО КРАЯ

СХЕМА ЭЛЕМЕНТОВ ПЛАНИРОВОЧНОЙ СТРУКТУРЫ
М 1:5000

ЧЕРТЕЖ ПЛАНИРОВКИ ТЕРРИТОРИИ. М 1:1000

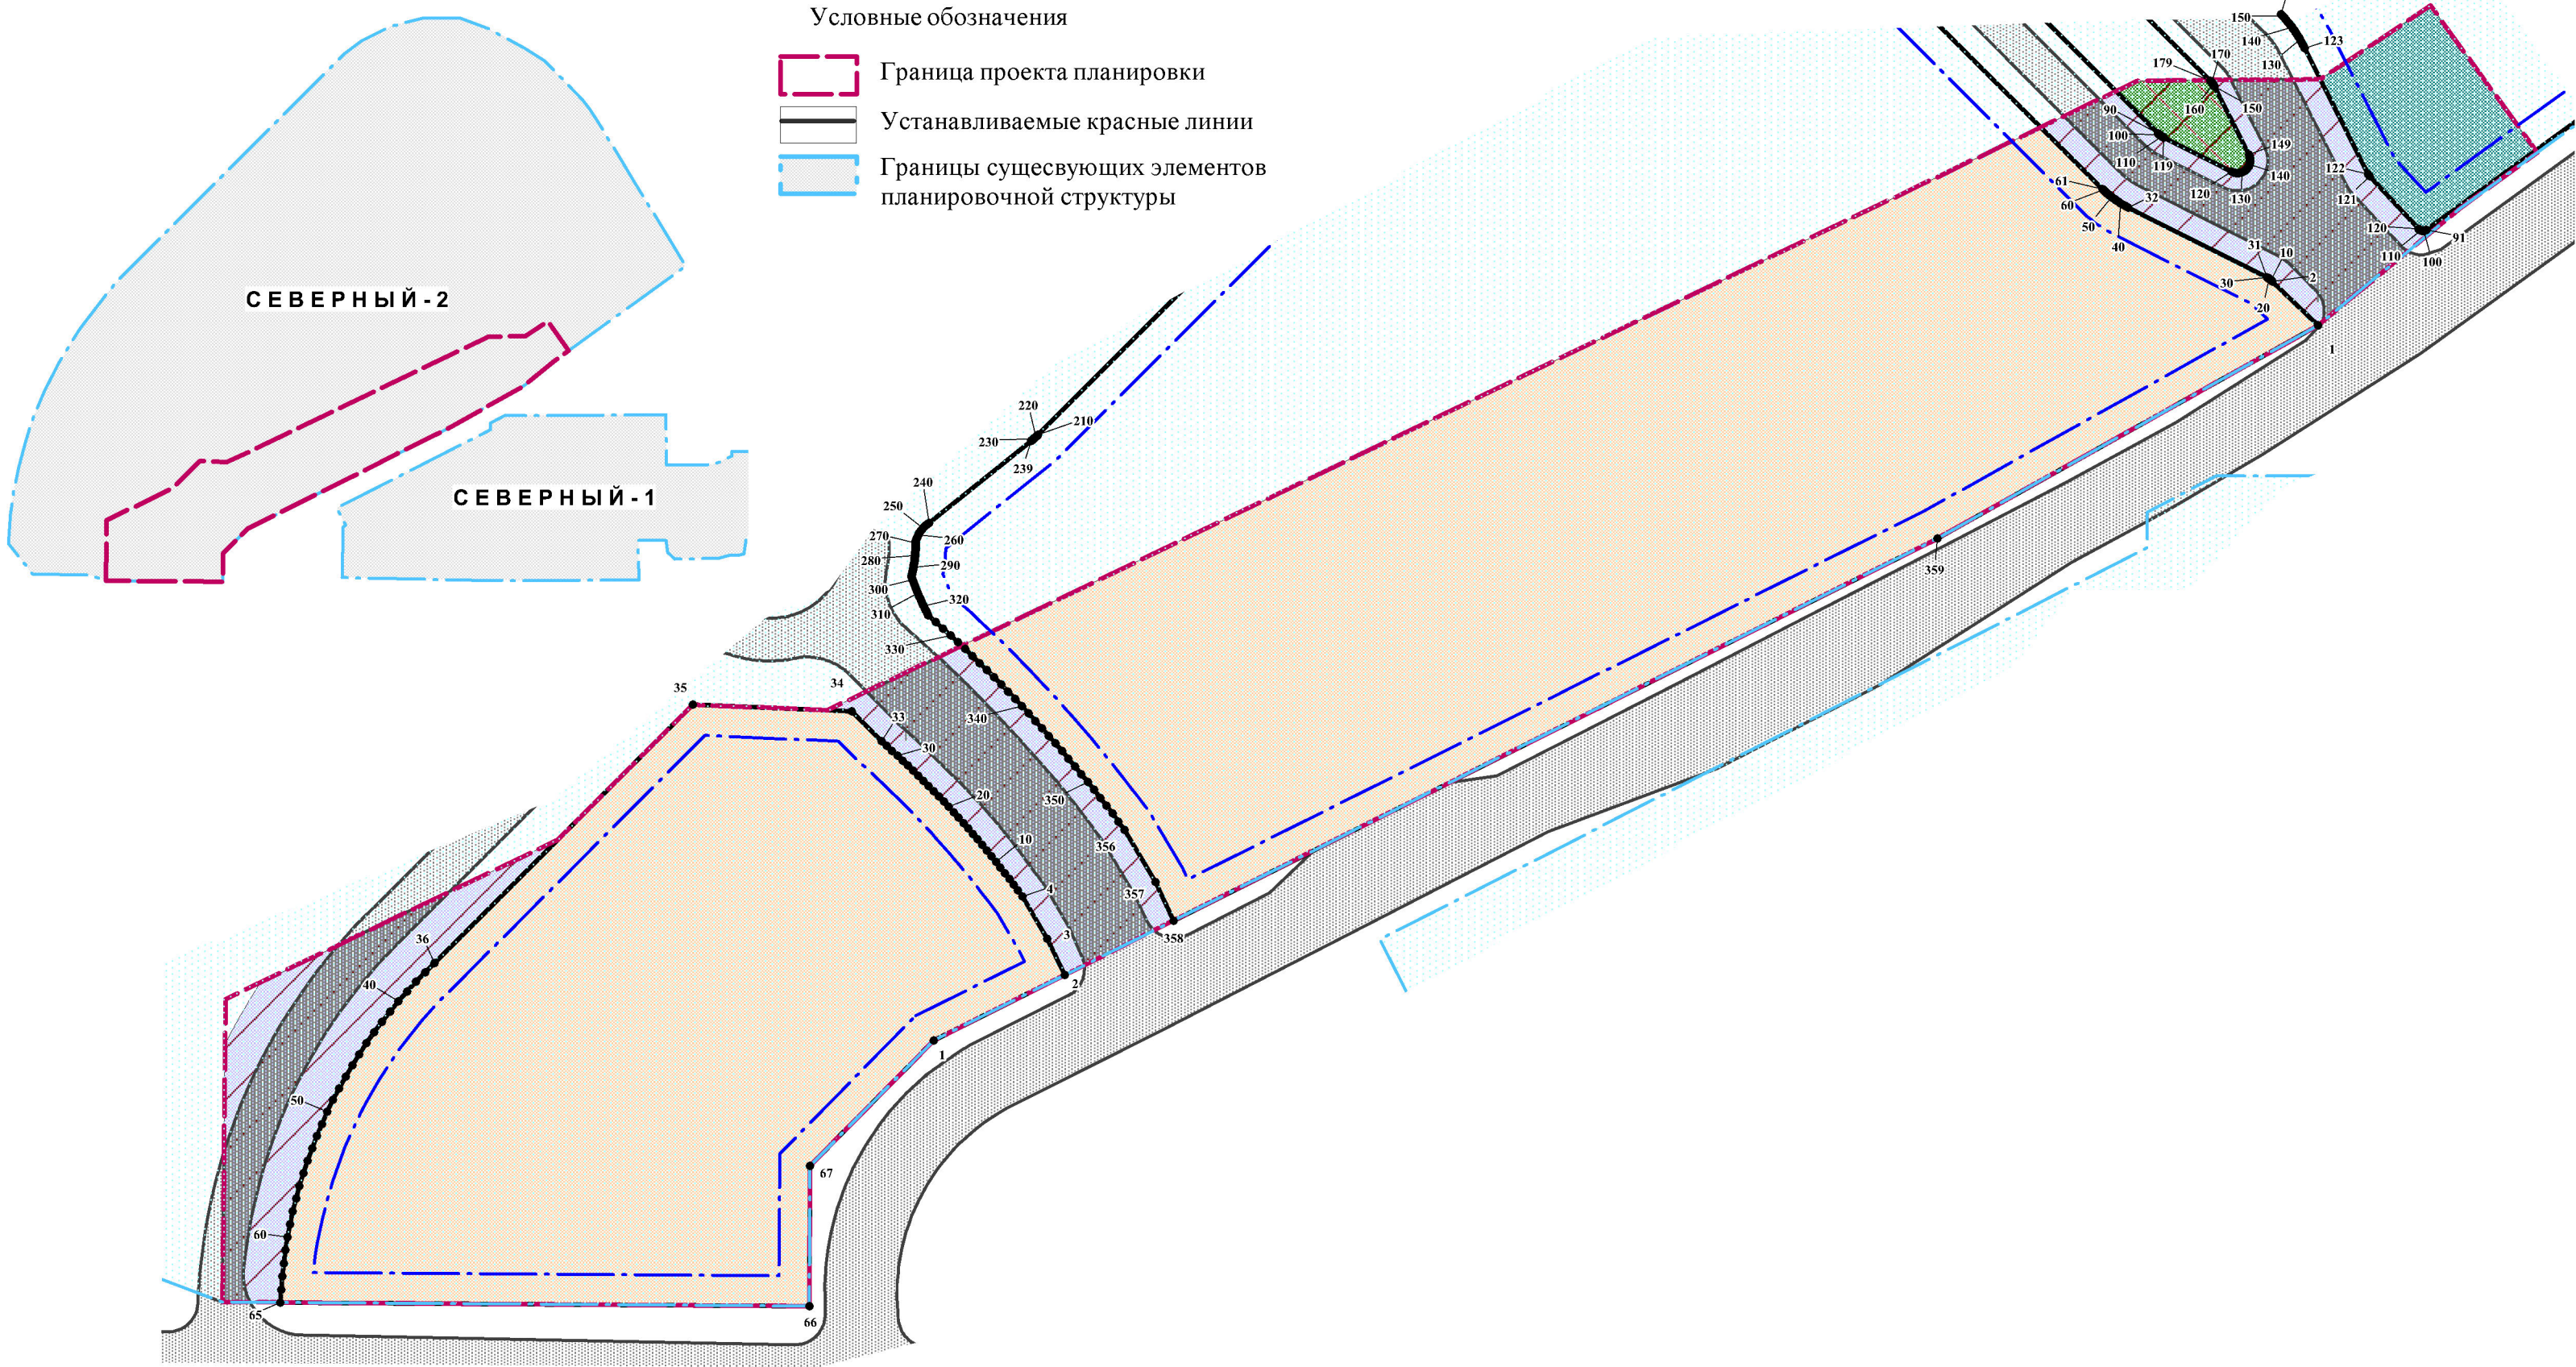

- Условные обозначения
- Граница проекта планировки
 - Устанавливаемые красные линии
 - Границы существующих элементов планировочной структуры

УСЛОВНЫЕ ОБОЗНАЧЕНИЯ

ГРАНИЦЫ

- Граница проекта планировки
- Устанавливаемые красные линии
- Линии отступа от красных линий в целях определения места допустимого размещения зданий, строений, сооружений
- Границы существующих элементов планировочной структуры
- Границы зон планируемого размещения объектов жилой среднеэтажной застройки
- Границы зон планируемого размещения объектов инженерно-транспортной инфраструктуры
- Границы зон планируемого размещения объектов инженерной инфраструктуры
- Границы зон планируемого размещения объектов объектов рекреации
- Зона размещения объектов местного значения
- Поворотная точка

ТРАНСПОРТНАЯ ИНФРАСТРУКТУРА

- Улично-дорожная сеть в границах проекта планировки
- Улично-дорожная сеть за границами проекта планировки

Примечание: перечень координат характерных точек красных линий приведен в форме таблицы (см. приложение к чертежу красных линий в текстовых материалах)

ПП 21 -2019			
Изменения в документацию по планировке территории (проект планировки территории) «Жилого микрорайона «Северный-2» в городе Вилючинске Камчатского края			
Утверждаемая часть проекта планировки территории	Стадия	Лист	Листов
	ПП	1	1
Чертеж планировки территории М 1:1000	ИП Мусийчук Н.С.		