


ИЗМЕНЕНИЯ В ДОКУМЕНТАЦИЮ ПО ПЛАНИРОВКЕ ТЕРРИТОРИИ (ПРОЕКТ ПЛАНИРОВКИ ТЕРРИТОРИИ) «ЖИЛОГО МИКРОРАЙОНА «СЕВЕРНЫЙ-2» В ГОРОДЕ ВИЛЮЧИНСКЕ КАМЧАТСКОГО КРАЯ

СХЕМА ОРГАНИЗАЦИИ УЛИЧНО-ДОРОЖНОЙ СЕТИ И СХЕМА ДВИЖЕНИЯ ТРАНСПОРТА
М 1:1000

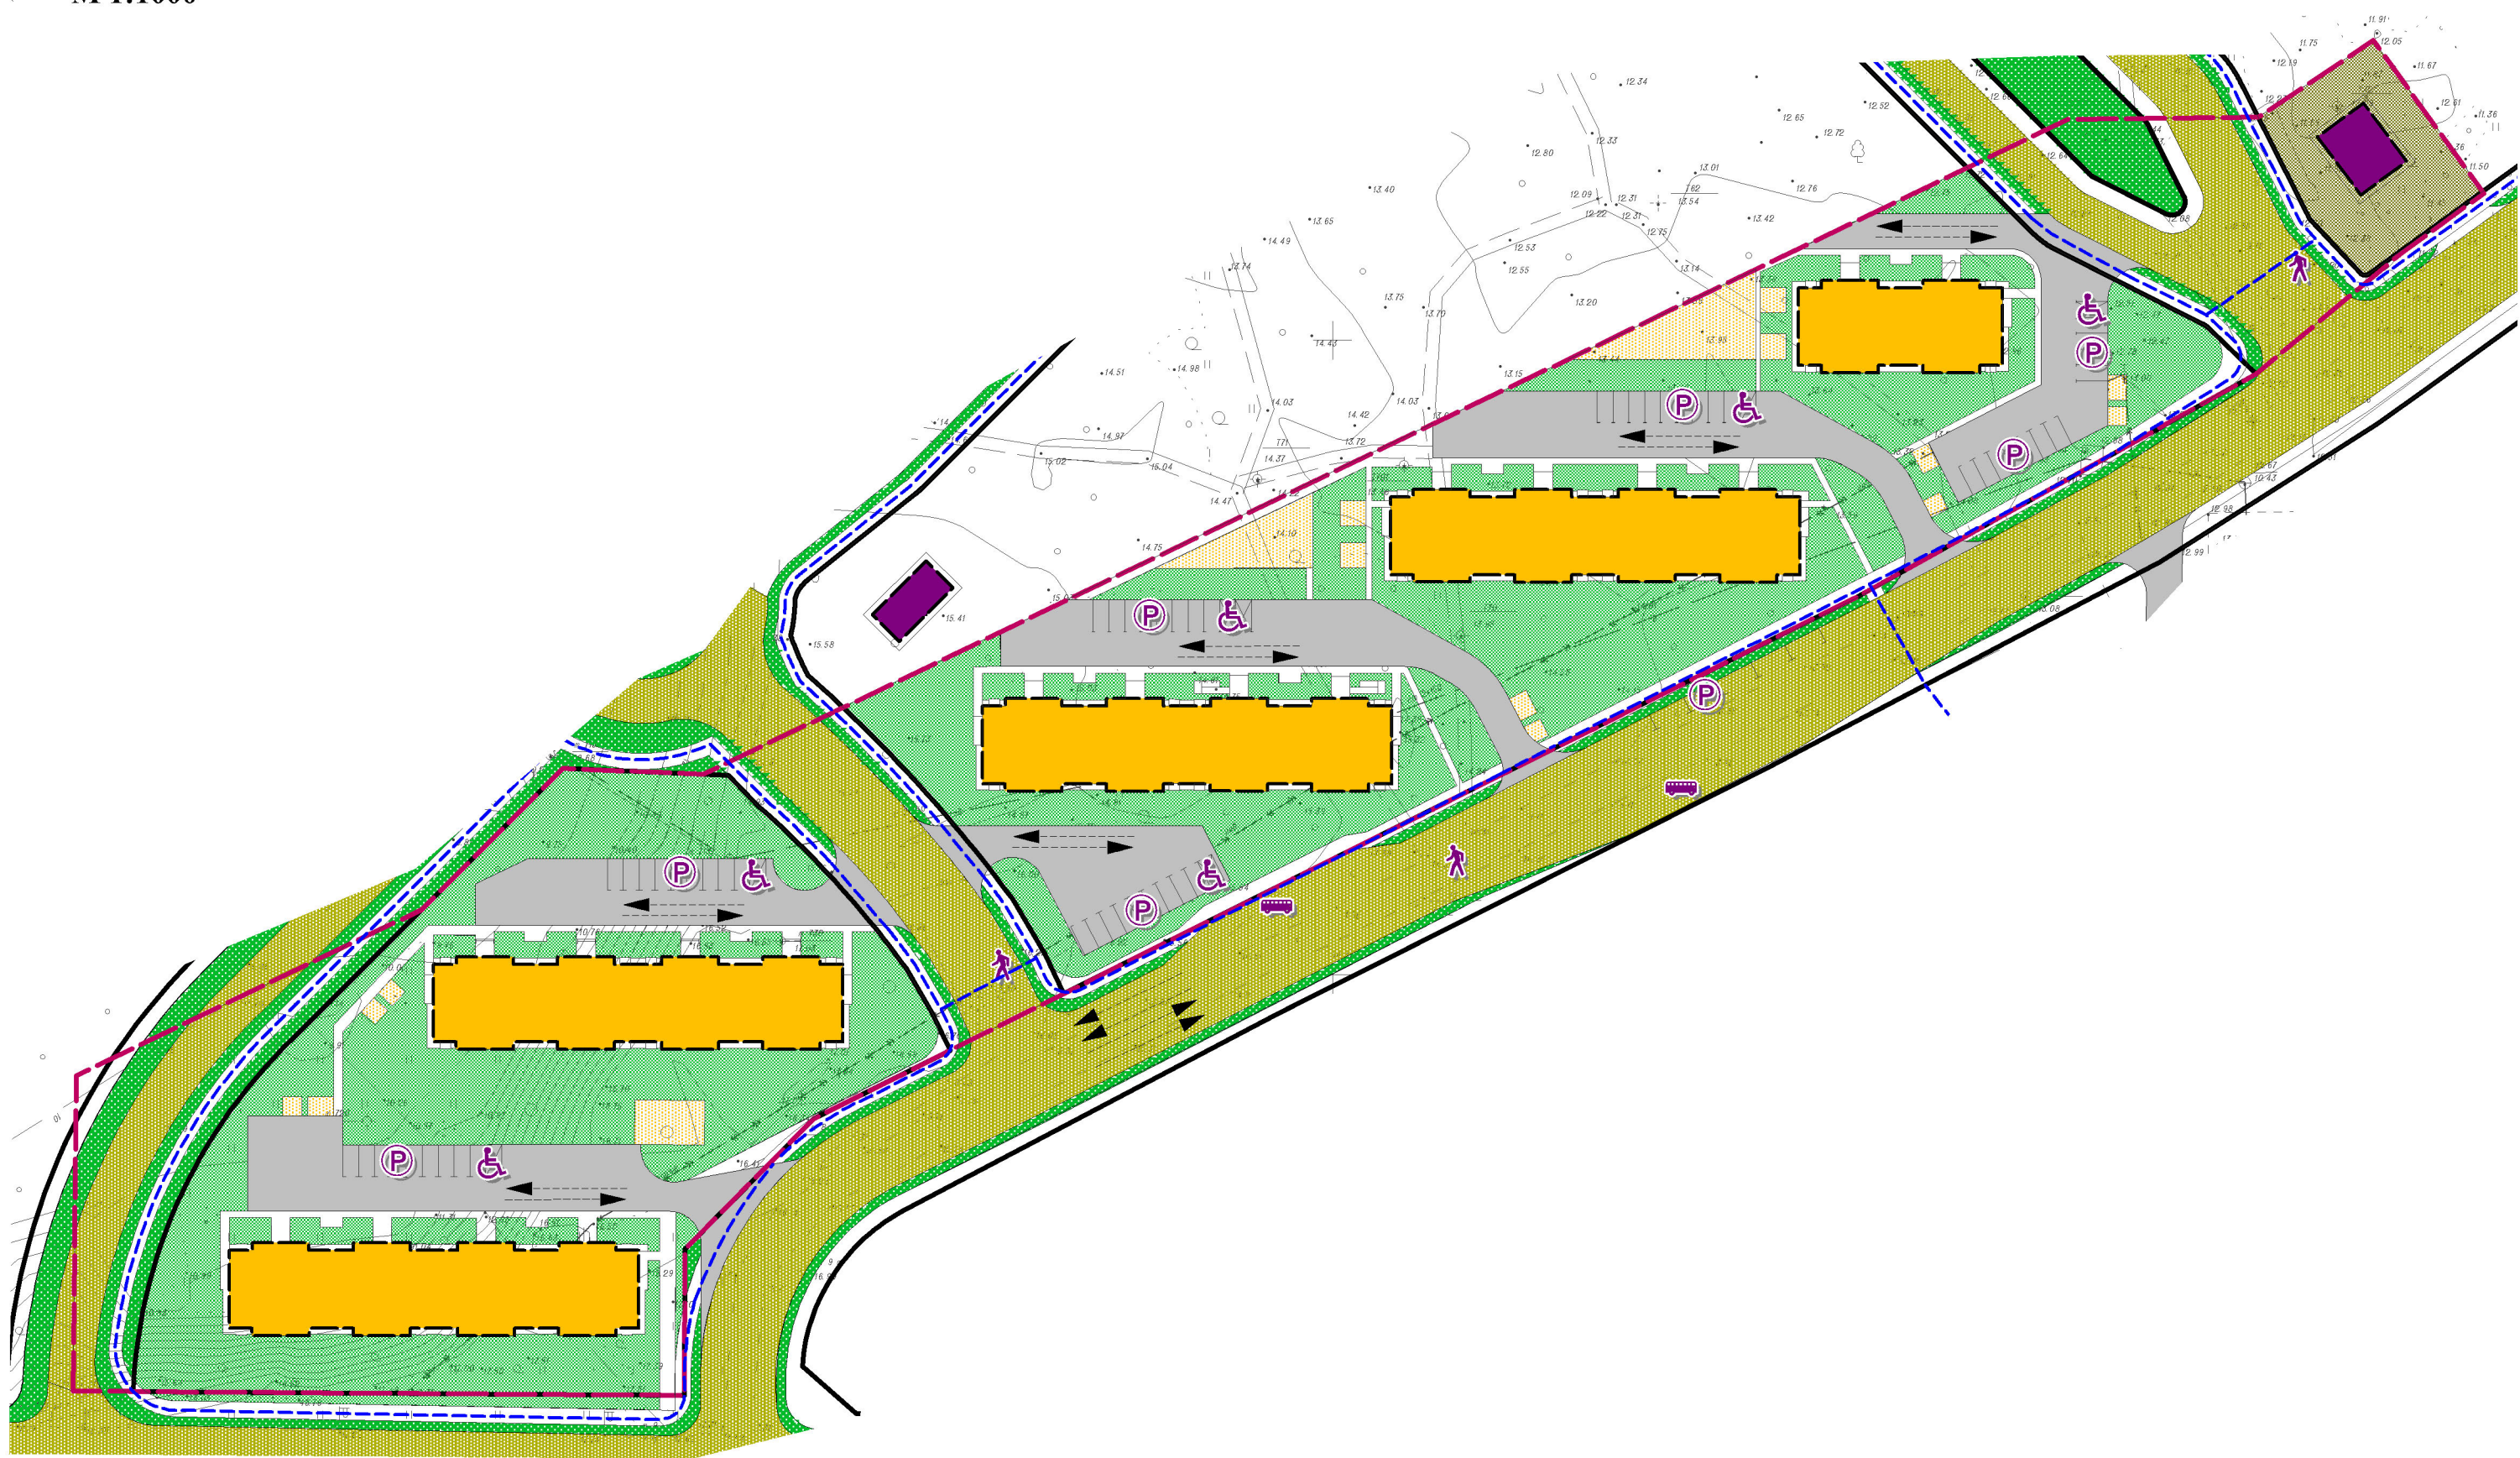

УСЛОВНЫЕ ОБОЗНАЧЕНИЯ
ГРАНИЦЫ

- Граница проекта планировки
- Проектируемые красные линии

ОБЪЕКТЫ КАПИТАЛЬНОГО СТРОИТЕЛЬСТВА

- Проектируемые жилые здания
- Проектируемые нежилые здания

ТРАНСПОРТНАЯ ИНФРАСТРУКТУРА

- Автостоянка (Проектируемый)
- Направление движения транспорта
- Автостоянка для маломобильных групп населения (Проектируемая)
- Пешеходный переход (Проектируемый)
- Остановка общественного транспорта (проектируемая)
- Основные пешеходные потоки
- Дороги и улицы местного значения
- Проезды внутриквартальные

БЛАГОУСТРОЙСТВО

- Озеленение примагистральной территории
- Озеленение внутриквартальной территории
- Детские игровые, спортивные площадки, площадки тихого отдыха

ПП 21 -2019			
Изменения в документацию по планировке территории (проект планировки территории) «Жилого микрорайона «Северный-2» в городе Вилючинске Камчатского края			
Материалы по обоснованию	Стадия	Лист	Листов
	ПП	4	8
Схема организации улично-дорожной сети и схема движения транспорта М 1:1000	ИП Мусийчук Н.С.		