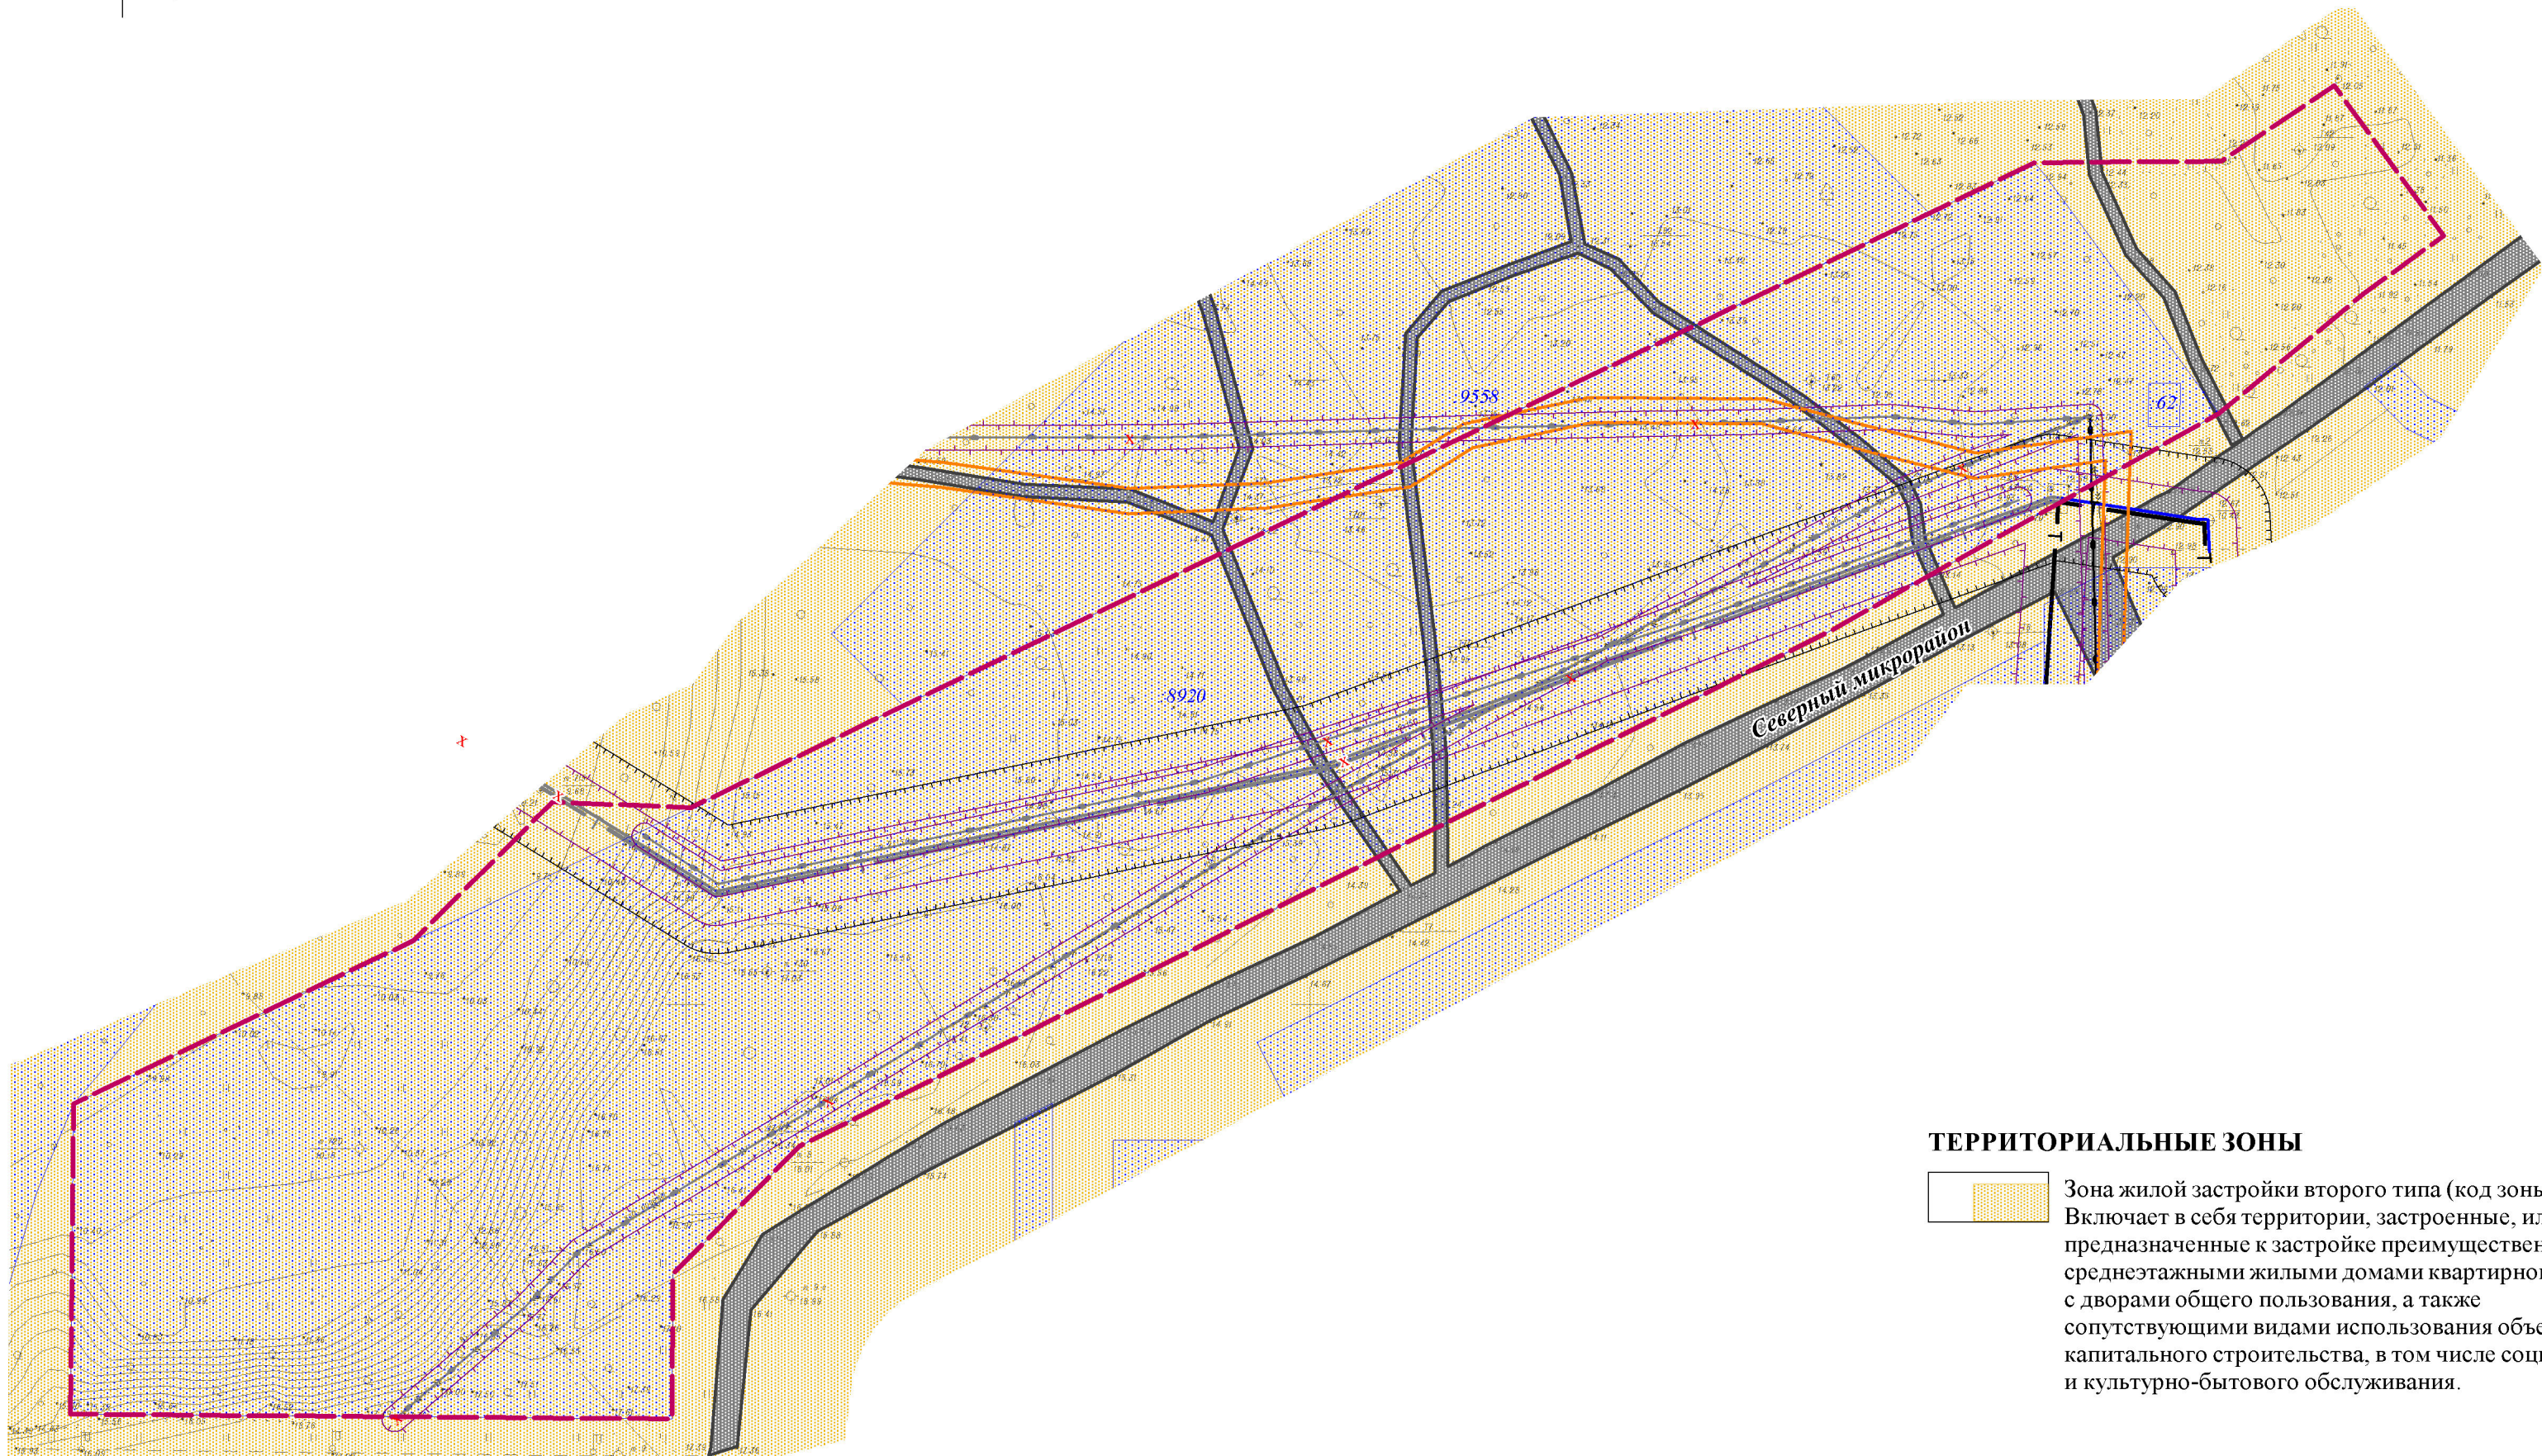



ИЗМЕНЕНИЯ В ДОКУМЕНТАЦИЮ ПО ПЛАНИРОВКЕ ТЕРРИТОРИИ (ПРОЕКТ ПЛАНИРОВКИ ТЕРРИТОРИИ)
«ЖИЛОГО МИКРОРАЙОНА «СЕВЕРНЫЙ-2» В ГОРОДЕ ВИЛЮЧИНСКЕ КАМЧАТСКОГО КРАЯ
СХЕМА, ОТОБРАЖАЮЩАЯ МЕСТОПОЛОЖЕНИЕ СУЩЕСТВУЮЩИХ ОБЪЕКТОВ КАПИТАЛЬНОГО СТРОИТЕЛЬСТВА М 1:1000





ТЕРРИТОРИАЛЬНЫЕ ЗОНЫ


 Зона жилой застройки второго типа (код зоны Ж-2). Включает в себя территории, застроенные, или предназначенные к застройке преимущественно среднетажными жилыми домами квартирного типа с дворами общего пользования, а также сопутствующими видами использования объектов капитального строительства, в том числе социального и культурно-бытового обслуживания.

УСЛОВНЫЕ ОБОЗНАЧЕНИЯ

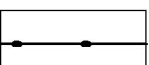
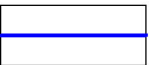
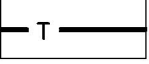


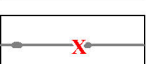
ГРАНИЦЫ

-  Граница проектируемой территории
-  Земельные участки, учтенные в ЕГРН

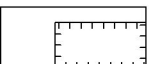


ОБЪЕКТЫ ТРАНСПОРТНОЙ ИНФРАСТРУКТУРЫ

-  Улично-дорожная сеть

ОБЪЕКТЫ ИНЖЕНЕРНОЙ ИНФРАСТРУКТУРЫ

-  Линейно-кабельное сооружение электросвязи
-  Водопровод
-  Теплопровод
-  Водопровод (ликвидируемый)
-  Теплопровод (ликвидируемый)
-  Линейно-кабельное сооружение электросвязи (ликвидируемый)

ЗОНЫ С ОСОБЫМИ УСЛОВИЯМИ ИСПОЛЬЗОВАНИЯ ТЕРРИТОРИЙ

-  Санитарно защитная полоса водопровода
-  Существующие границы зон, сведения о которых внесены в ЕГРН
-  Охранная зона

ПП 21 -2019			
Изменения в документацию по планировке территории (проект планировки территории) «Жилого микрорайона «Северный-2» в городе Вилючинске Камчатского края			
Материалы по обоснованию	Стадия	Лист	Листов
	ПП	2	8
Схема, отображающая местоположение существующих объектов капитального строительства М 1:1000	ИП Мусийчук Н.С.		