


ПРОЕКТ МЕЖЕВАНИЯ ТЕРРИТОРИИ НА ЧАСТЬ ЭЛЕМЕНТА
ПЛАНИРОВОЧНОЙ СТРУКТУРЫ, ЗАСТРОЕННОГО МНОГОКВАРТИРНЫМИ
ЖИЛЫМИ ДОМАМИ КВАРТАЛ МИРА, 1 В ВИЛЮЧИНСКОМ ГОРОДСКОМ ОКРУГЕ

Чертеж межевания территории 1:500

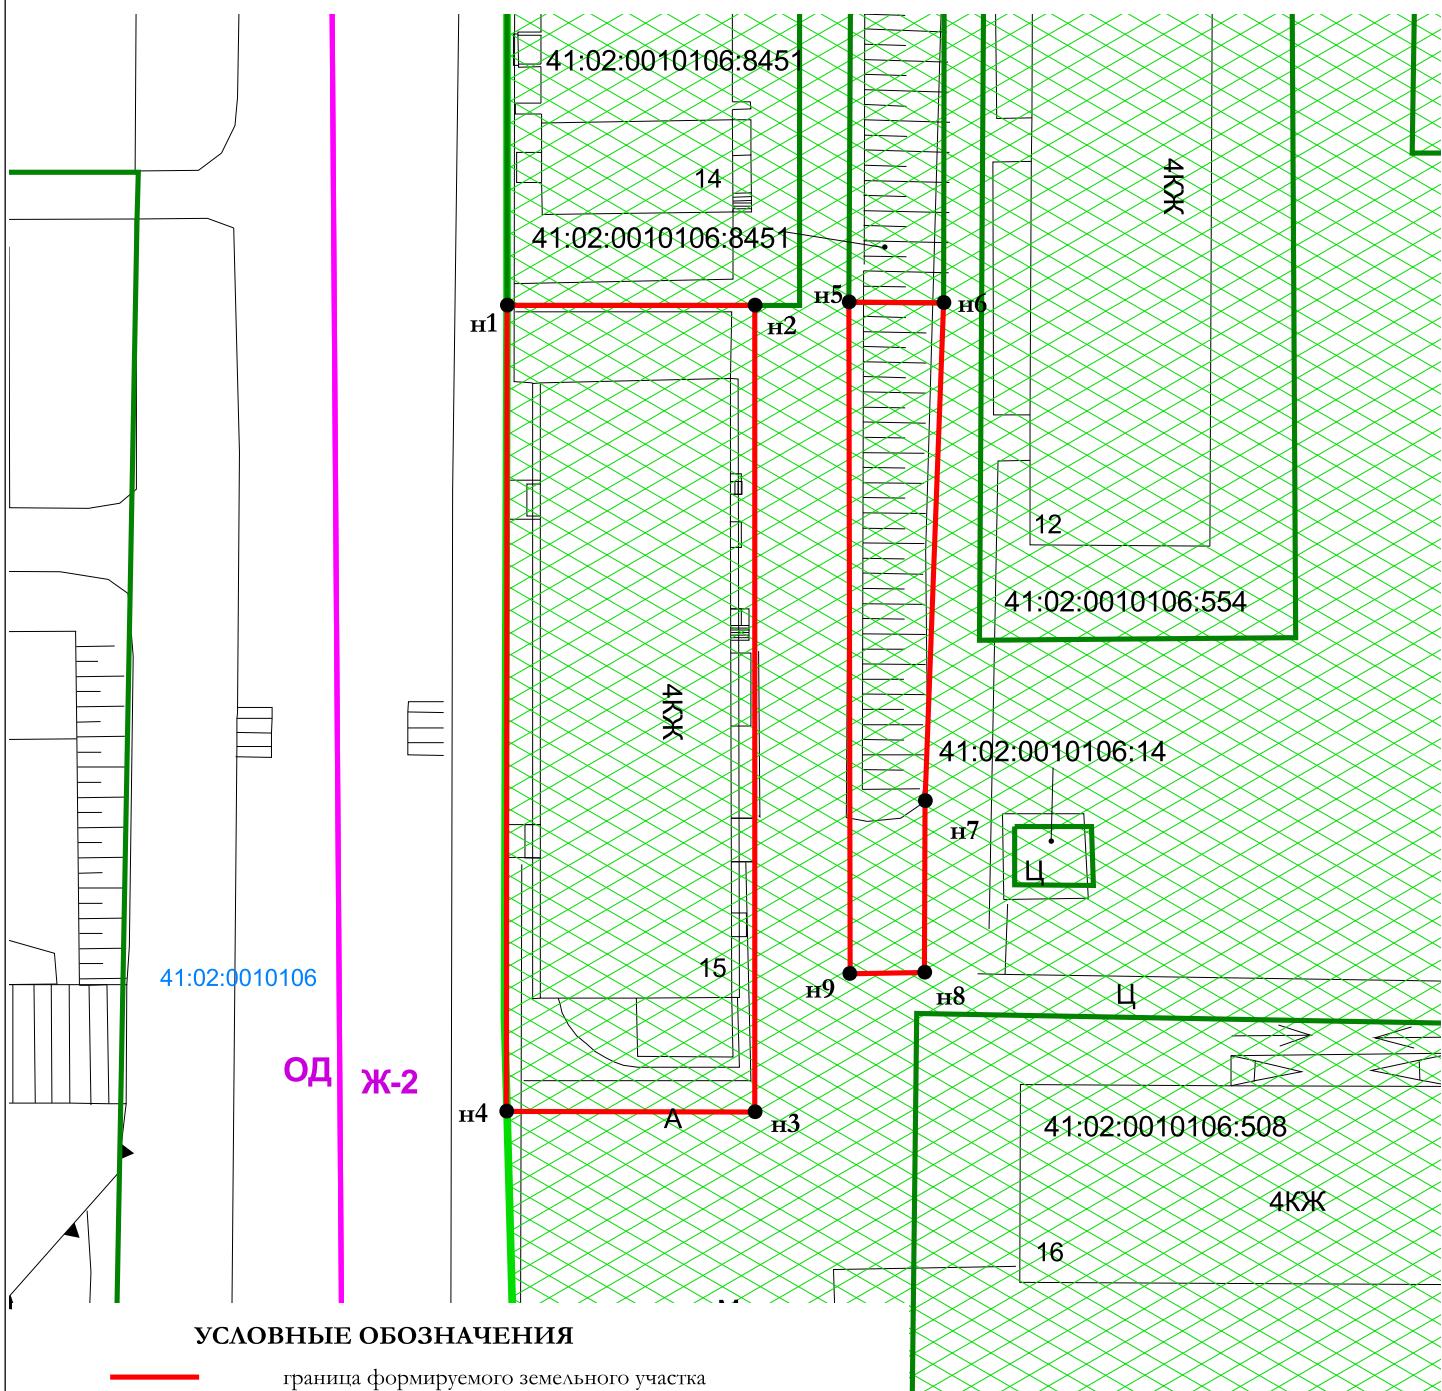

УСЛОВНЫЕ ОБОЗНАЧЕНИЯ



граница формируемого земельного участка



характерная точка границы формируемого земельного участка, сведения о которой позволяют однозначно определить ее положение на местности



граница земельного участка, стоящего на учете в ЕГРН

41:02:0010106:508

кадастровый номер земельного участка, стоящего на учете в ЕГРН

Ж-2

обозначение территориальной зоны



граница территориальной зоны

41:02:0010106

кадастровый номер кадастрового квартала



граница кадастрового квартала



граница населенного пункта



граница элемента планировочной структуры

Проект межевания территории на часть элемента планировочной структуры, застроенного многоквартирными жилыми домами квартал Мира, 1 в Вилючинском городском округе

| Стадия | Лист | Листов |
|--------|------|--------|
| ПМ | 1 | 1 |

Чертеж межевания
территории М 1:500
(утверждаемая часть)

Кадастровый инженер
ИП Машуков А.Л.