

Согласовано:
Директор МКУ
"Благоустройство Вилочинска"

И.А. Багаева

2022 г.



Схема


Утверждено:
Начальник Вилочинского
энергоотдела
С.А. Внучков
2022 г.

Организация движения и ограждение места дорожных работ при производстве плановых земляных работ на участке тепловой сети от ТК № 63 до ТК № 64 на газоне и проезжей части придомовой территории

в населенном пункте Приморский в районе домов № 14-16 по ул. Победы

Ответственное лицо, за проведение дорожных работ Внучков С.А
телефон- 89619645665

Срок выполнения работ с 25.08.2022 по 01.10.2022

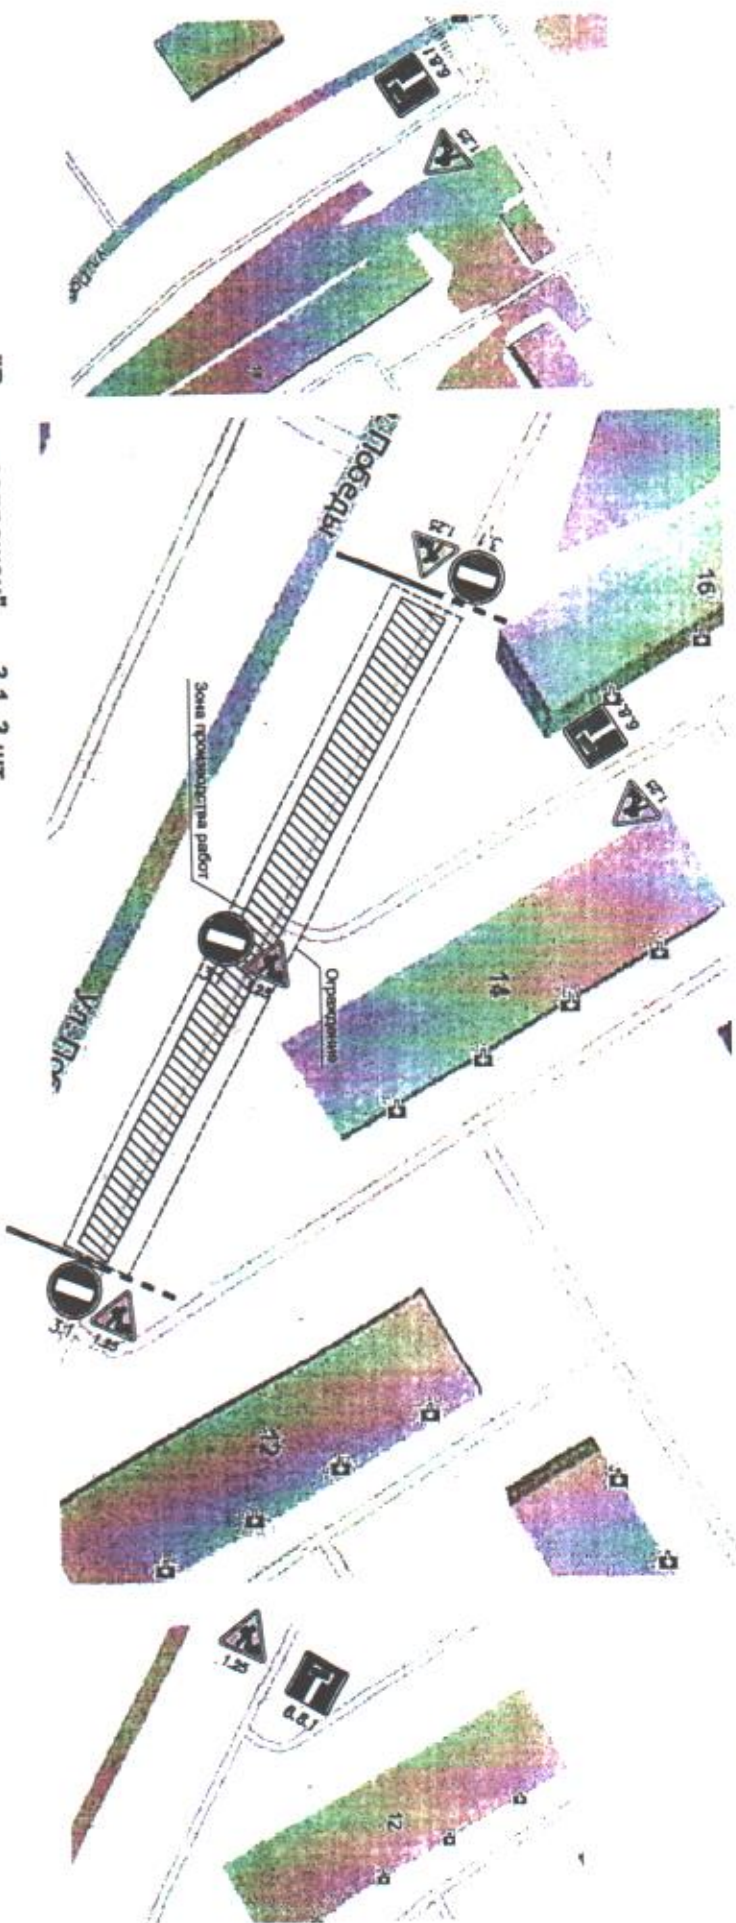

"Въезд запрещен" 3.1-3 шт.

"Дорожные работы" 1.25 - 6 шт.

"Тупик" 6.8.1-3 шт.