

«Согласовано»

Директор МКУ

«Благоустройство Вилочинское»  
Е.А. Батаева


07.11.2022 г.



организации, движения автотранспорта, при установке производства земляных работ по замене магистрального водовода Ду 300 по ул. Победы, 1-2, Период производства работ: 07.11. по 20.11.2022г.

### СХЕМА

ГАР  
22К

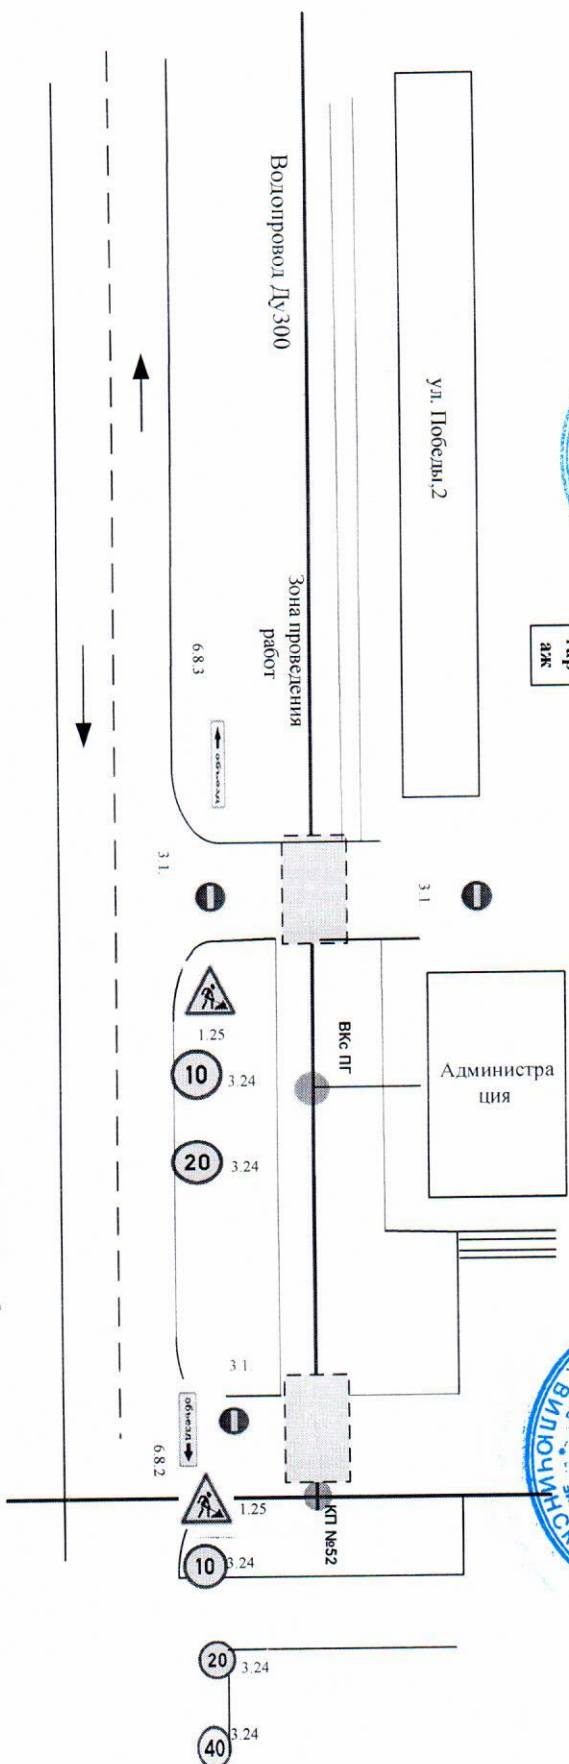

1. Дорожные знаки устанавливаются непосредственно перед началом работ и убираются после окончания работ.

Дорожные знаки, задействованные при производстве работ:

1. Дорожные работы - 1.25
2. Ограничение максимальной скорости 3.24
3. Въезд запрещен - 3.1
5. объезд на лево - 6.8.3
6. объезд на право - 6.8.2

Ответственный исполнитель :

ООО «Альфа-Групп»

Шурыгин И.Н.

т. 89098366321

ГОСУДАРСТВЕННЫЙ ИНСПЕКТОР

ВЛД ОГИБДД ОМВД

РОССИИ ПО ЗАТО Вилочинск

СТ. ЛЕЙТЕНАНТ ПОЛИЦИИ ВЛДИИ.В.

ул. ПРИМОРСКАЯ 85 ТЕЛ.: 3-16-66

