


Узел № 1

Приложение № 1
к постановлению администрации
Випочинского городского округа

от _____ № _____

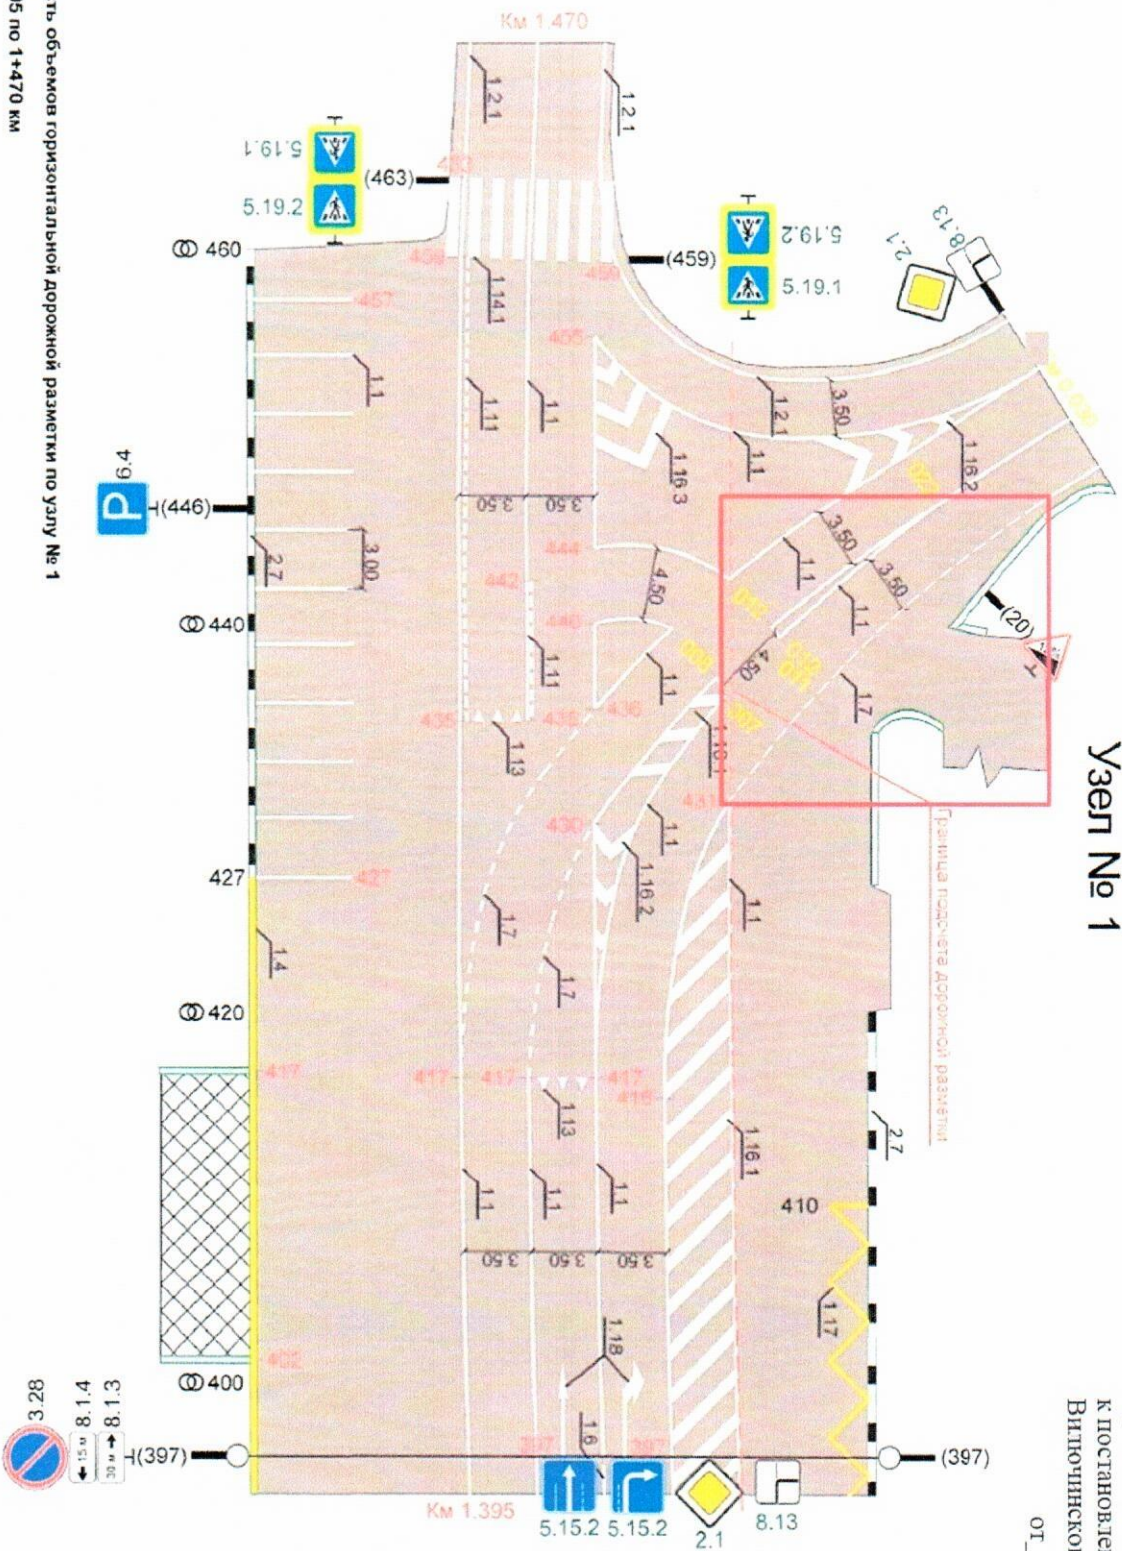


Сводная ведомость объемов горизонтальной дорожной разметки по узлу № 1
участок дороги с 1+395 по 1+470 км

№ км	1.1	1.2.1	1.4	1.7	1.11	1.13	1.14.1	1.16.1	1.16.2	1.16.3	1.17	1.18	Итого, м²
Корня, к.1.1	1.00	1.00	1.00	0.50	1.75	-	-	-	-	-	1.00	-	
ширина, м	0.10	0.10	0.10	0.10	0.10	-	-	-	-	-	0.10	-	
сд. нзм.	м.д.	м.д.	м.д.	м.д.	м.д.	м²	м²	м²	м²	м²	м.д.	м.д.	
1	2	3	4	5	6	7	8	9	10	11	12	13	14
1+395 - 1+470	329.00	31.00	32.00	35.00	31.00	1.05	13.60	30.80	2.20	5.20	23.21	2.71/2	124.25
Итого:	329.00	31.00	32.00	35.00	31.00	2.63	34.00	77.00	5.50	13.00	23.21	6.79	
длина, м.	329.00	31.00	32.00	35.00	31.00	-	-	-	-	-	-	-	
привед. м.	329.00	31.00	32.00	17.50	54.25	10.50	136.00	308.00	22.00	52.00	23.21	27.15	
площадь, м²	32.90	3.10	3.20	1.75	5.43	1.05	13.60	30.80	2.20	5.20	2.32	2.71	124.25

Примечание:
в строке "Итого" для площади разметки указана приведенная длина к сплошной одинарной линии разметки шириной 0,4 м.
в строке "линейн. м." для разметки 1 18, 1 19, 1 20 указано количество данной разметки в штихах.
в строке "привед. м." для площади разметки указана приведенная длина к линии сплошной одинарной линии разметки шириной 0,1 м.
в строке "площадь, м²" для площади разметки указана площадь разметки, в метрах квадратных.

Линия разметки сплошная (шириной 0,10 м цвет белый), км: 0,40
Линия разметки соотношение штрихов 1:1 (шириной 0,10 м цвет белый), км: 0,04
Линия разметки соотношение штрихов 3:1 (шириной 0,10 м цвет белый), км: 0,03
Линия разметки сплошная (шириной 0,10 м цвет желтый), км: 0,06

Примечание:
Красным цветом выделен пикетаж на а/д "Дорога от поста ВАИ-ГАИ до КПП "Комендапура".
Желтым цветом выделен пикетаж на а/д "Дорога - 50 лет ВЛКСМ".

 [illegible]