


Схемы взаимного расположения территориальных зон

до изменений

Лист № 1

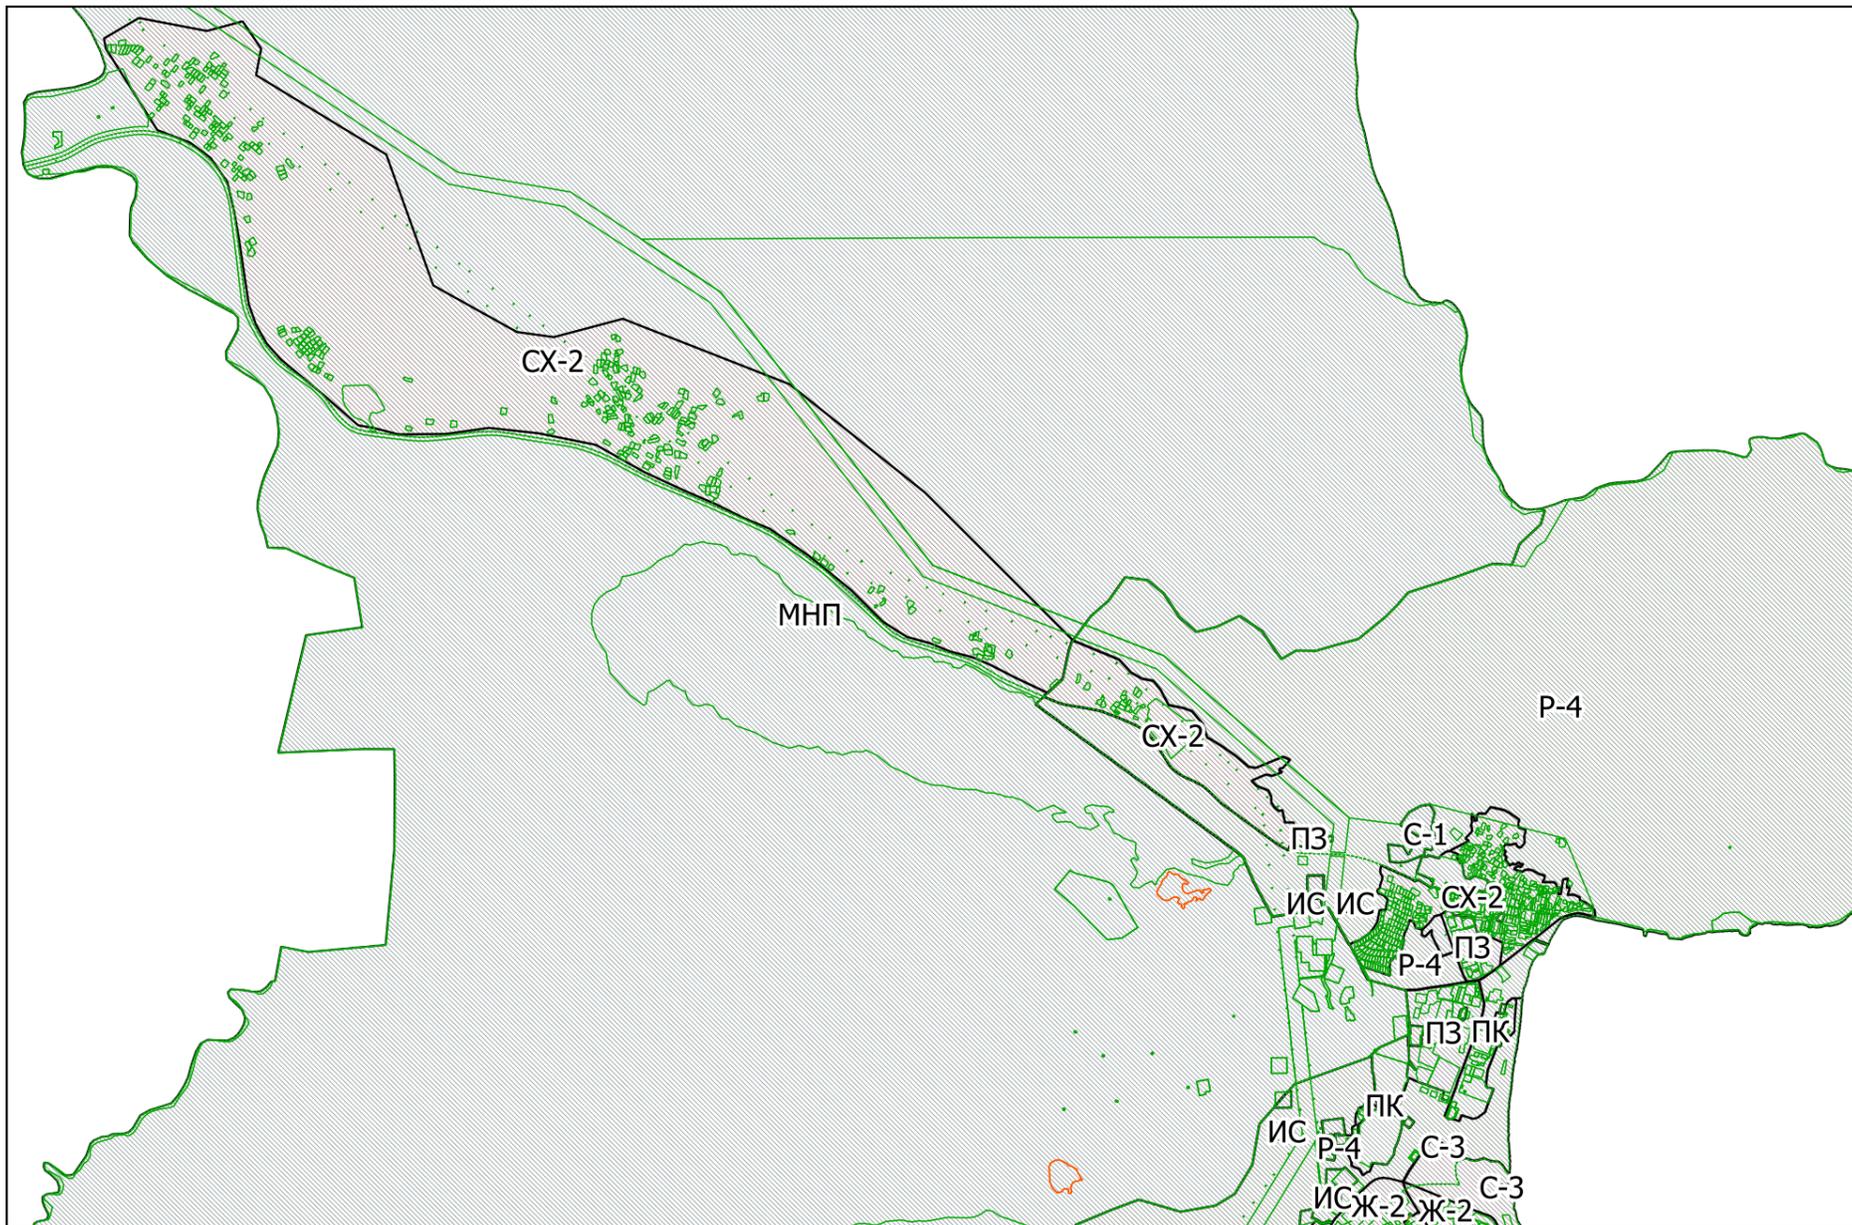

после изменений

