


ИЗМЕНЕНИЯ В ДОКУМЕНТАЦИЮ ПО ПЛАНИРОВКЕ ТЕРРИТОРИИ (ПРОЕКТ МЕЖЕВАНИЯ ТЕРРИТОРИИ) «ЖИЛОГО МИКРОРАЙОНА «СЕВЕРНЫЙ-2» В ГОРОДЕ ВИЛЮЧИНСКЕ КАМЧАТСКОГО КРАЯ

ЧЕРТЕЖ МЕЖЕВАНИЯ ТЕРРИТОРИИ. ОБОСНОВАНИЕ. М 1:1000

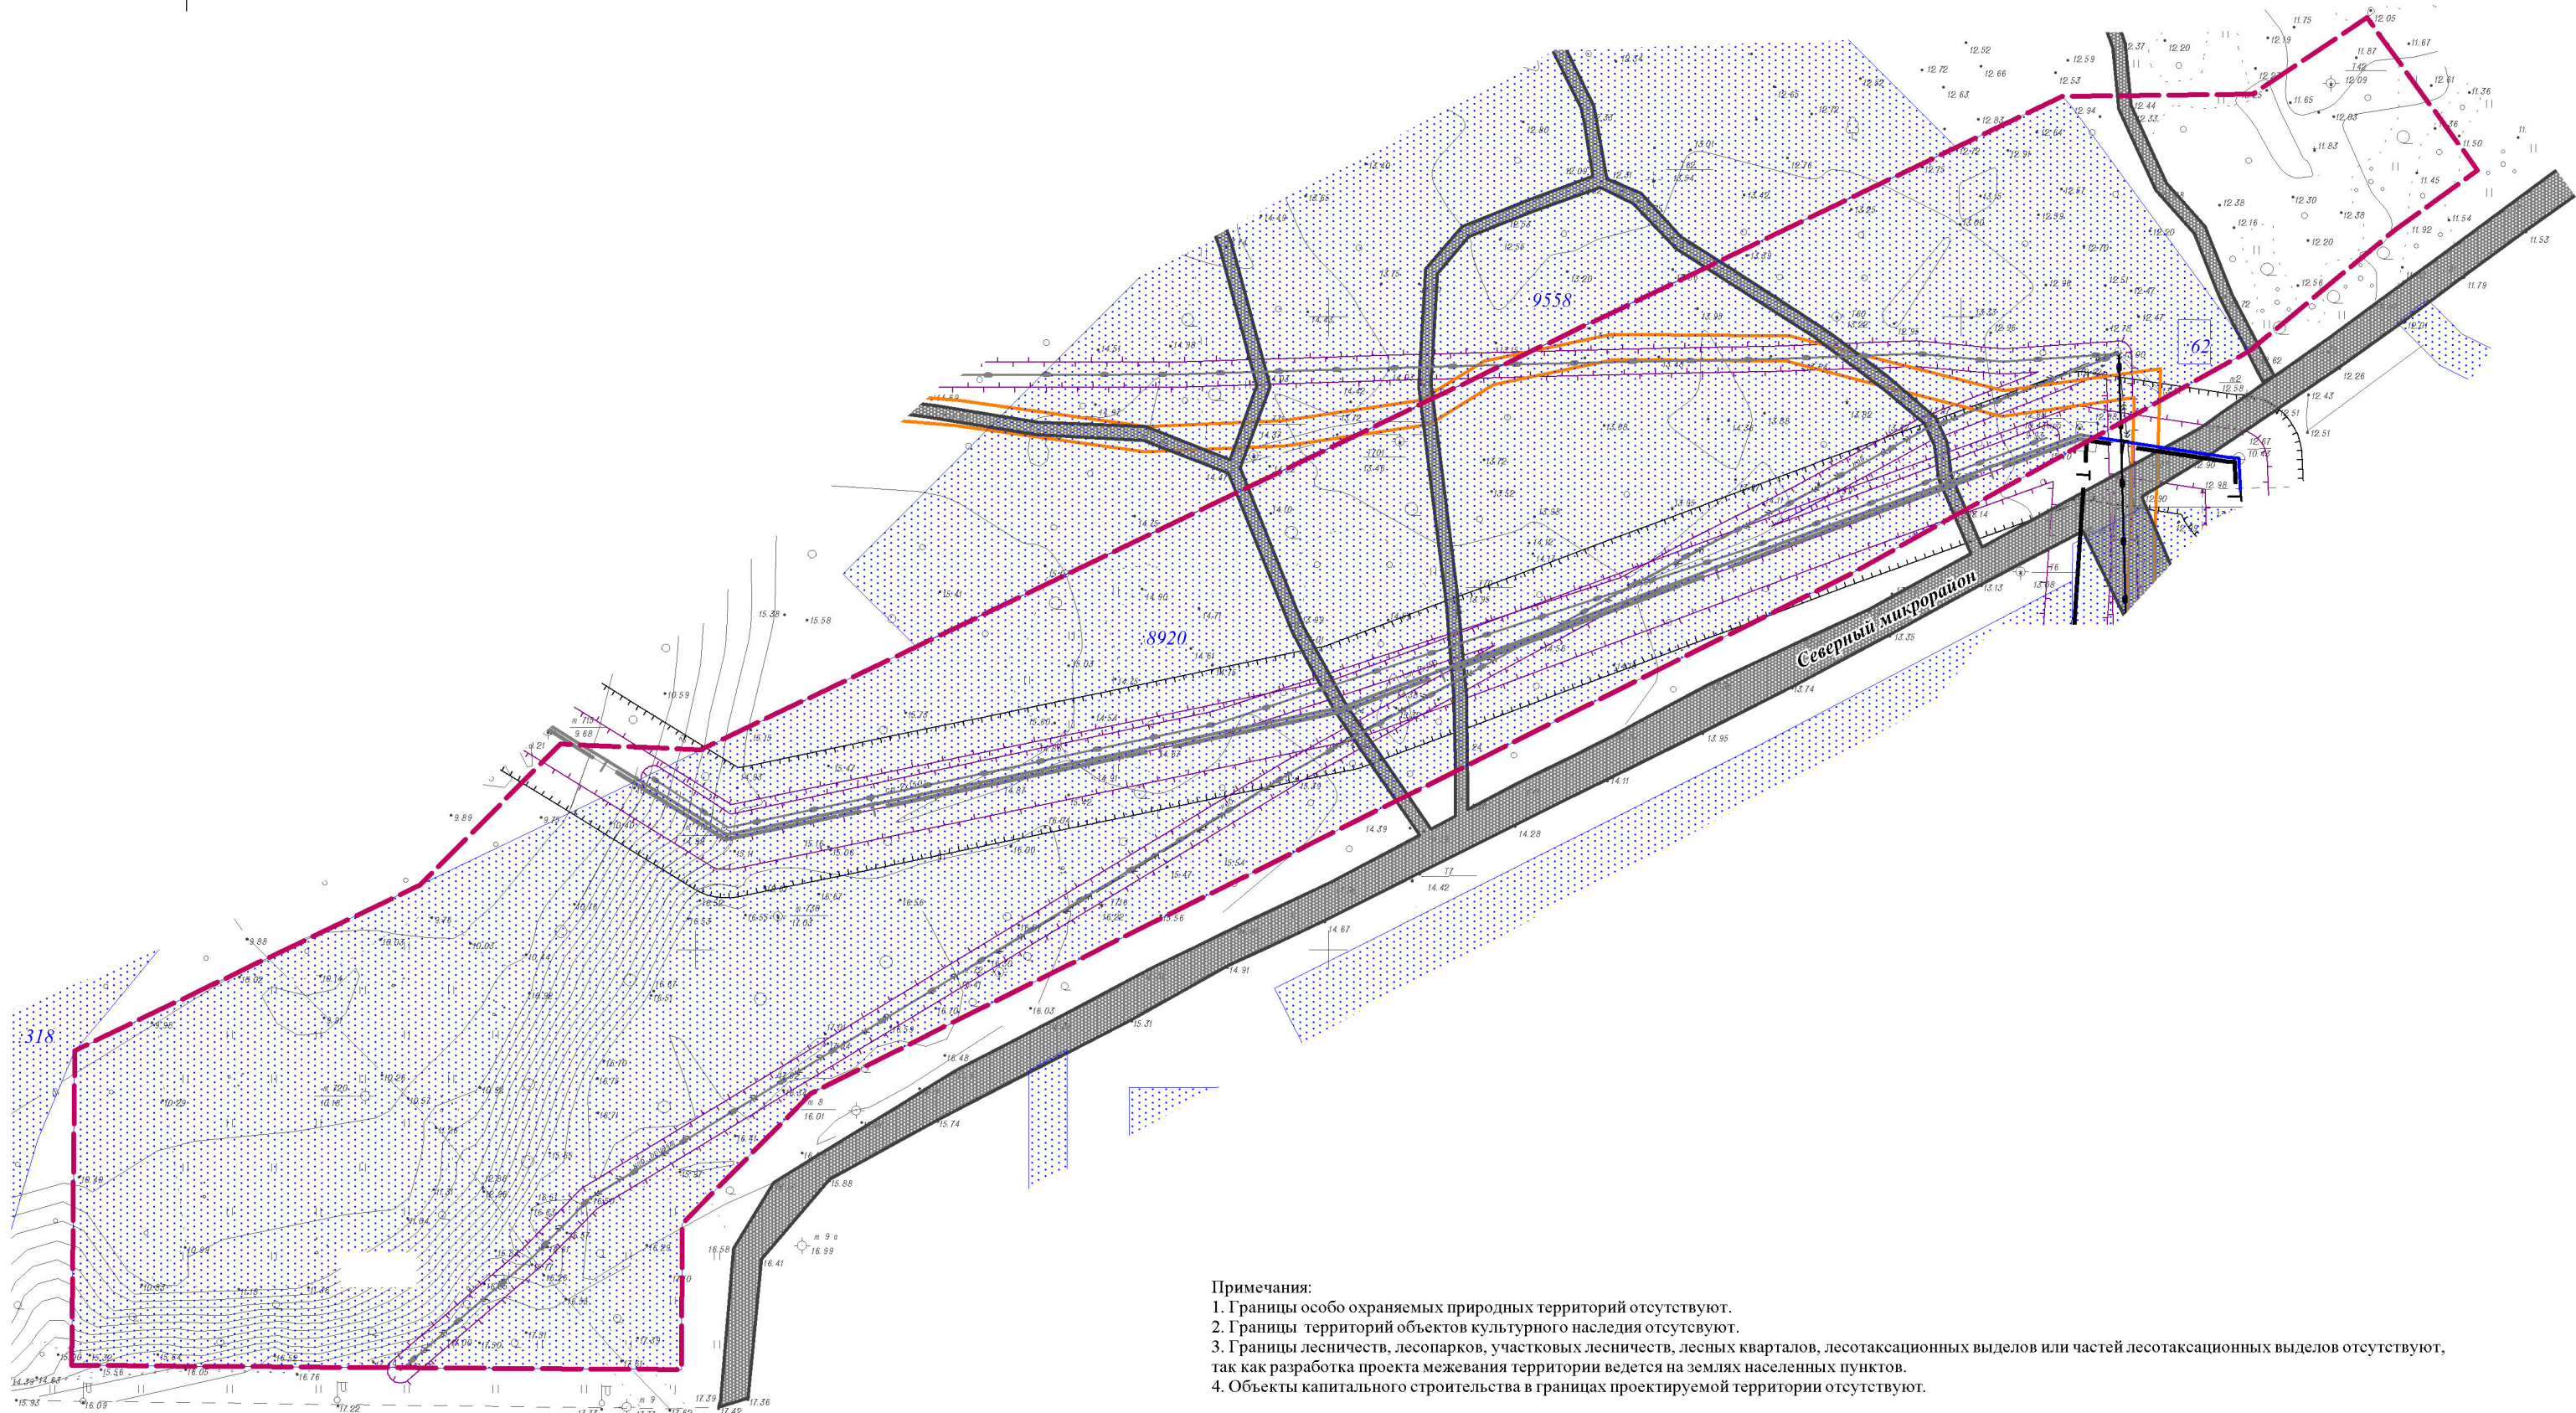

Примечания:
1. Границы особо охраняемых природных территорий отсутствуют.
2. Границы территорий объектов культурного наследия отсутствуют.
3. Границы лесничеств, лесопарков, участковых лесничеств, лесных кварталов, лесотаксационных выделов или частей лесотаксационных выделов отсутствуют, так как разработка проекта межевания территории ведется на землях населенных пунктов.
4. Объекты капитального строительства в границах проектируемой территории отсутствуют.

УСЛОВНЫЕ ОБОЗНАЧЕНИЯ

ГРАНИЦЫ

- Граница проектируемой территории
- Земельные участки, учтенные в ЕГРН

ОБЪЕКТЫ ТРАНСПОРТНОЙ ИНФРАСТРУКТУРЫ

- Улично-дорожная сеть

ОБЪЕКТЫ ИНЖЕНЕРНОЙ ИНФРАСТРУКТУРЫ

- Теплопровод
- Линейно-кабельное сооружение электросвязи
- Водопровод

ЗОНЫ С ОСОБЫМИ УСЛОВИЯМИ ИСПОЛЬЗОВАНИЯ ТЕРРИТОРИЙ

- Санитарно защитная полоса водопровода
- Существующие границы зон, сведения о которых внесены в ЕГРН
- Охранная зона

ПП 29-2019			
Изменения в документацию по планировке территории (проект межевания территории) «Жилого микрорайона «Северный-2» в городе Вилючинске Камчатского края			
Материалы по обоснованию проекта межевания	Стадия	Лист	Листов
	ПМ	1	1
Чертеж межевания территории. Обоснование. М 1:1000	ИП Мусийчук Н.С.		