



ИЗМЕНЕНИЯ В ДОКУМЕНТАЦИЮ ПО ПЛАНИРОВКЕ ТЕРРИТОРИИ (ПРОЕКТ ПЛАНИРОВКИ ТЕРРИТОРИИ)
«ЖИЛОГО МИКРОРАЙОНА «СЕВЕРНЫЙ-2» В ГОРОДЕ ВИЛЮЧИНСКЕ КАМЧАТСКОГО КРАЯ

СХЕМА ГРАНИЦ ЗОН С ОСОБЫМИ УСЛОВИЯМИ ИСПОЛЬЗОВАНИЯ ТЕРРИТОРИЙ.
СХЕМА ГРАНИЦ ТЕРРИТОРИЙ ОБЪЕКТОВ КУЛЬТУРНОГО НАСЛЕДИЯ
М 1:1000

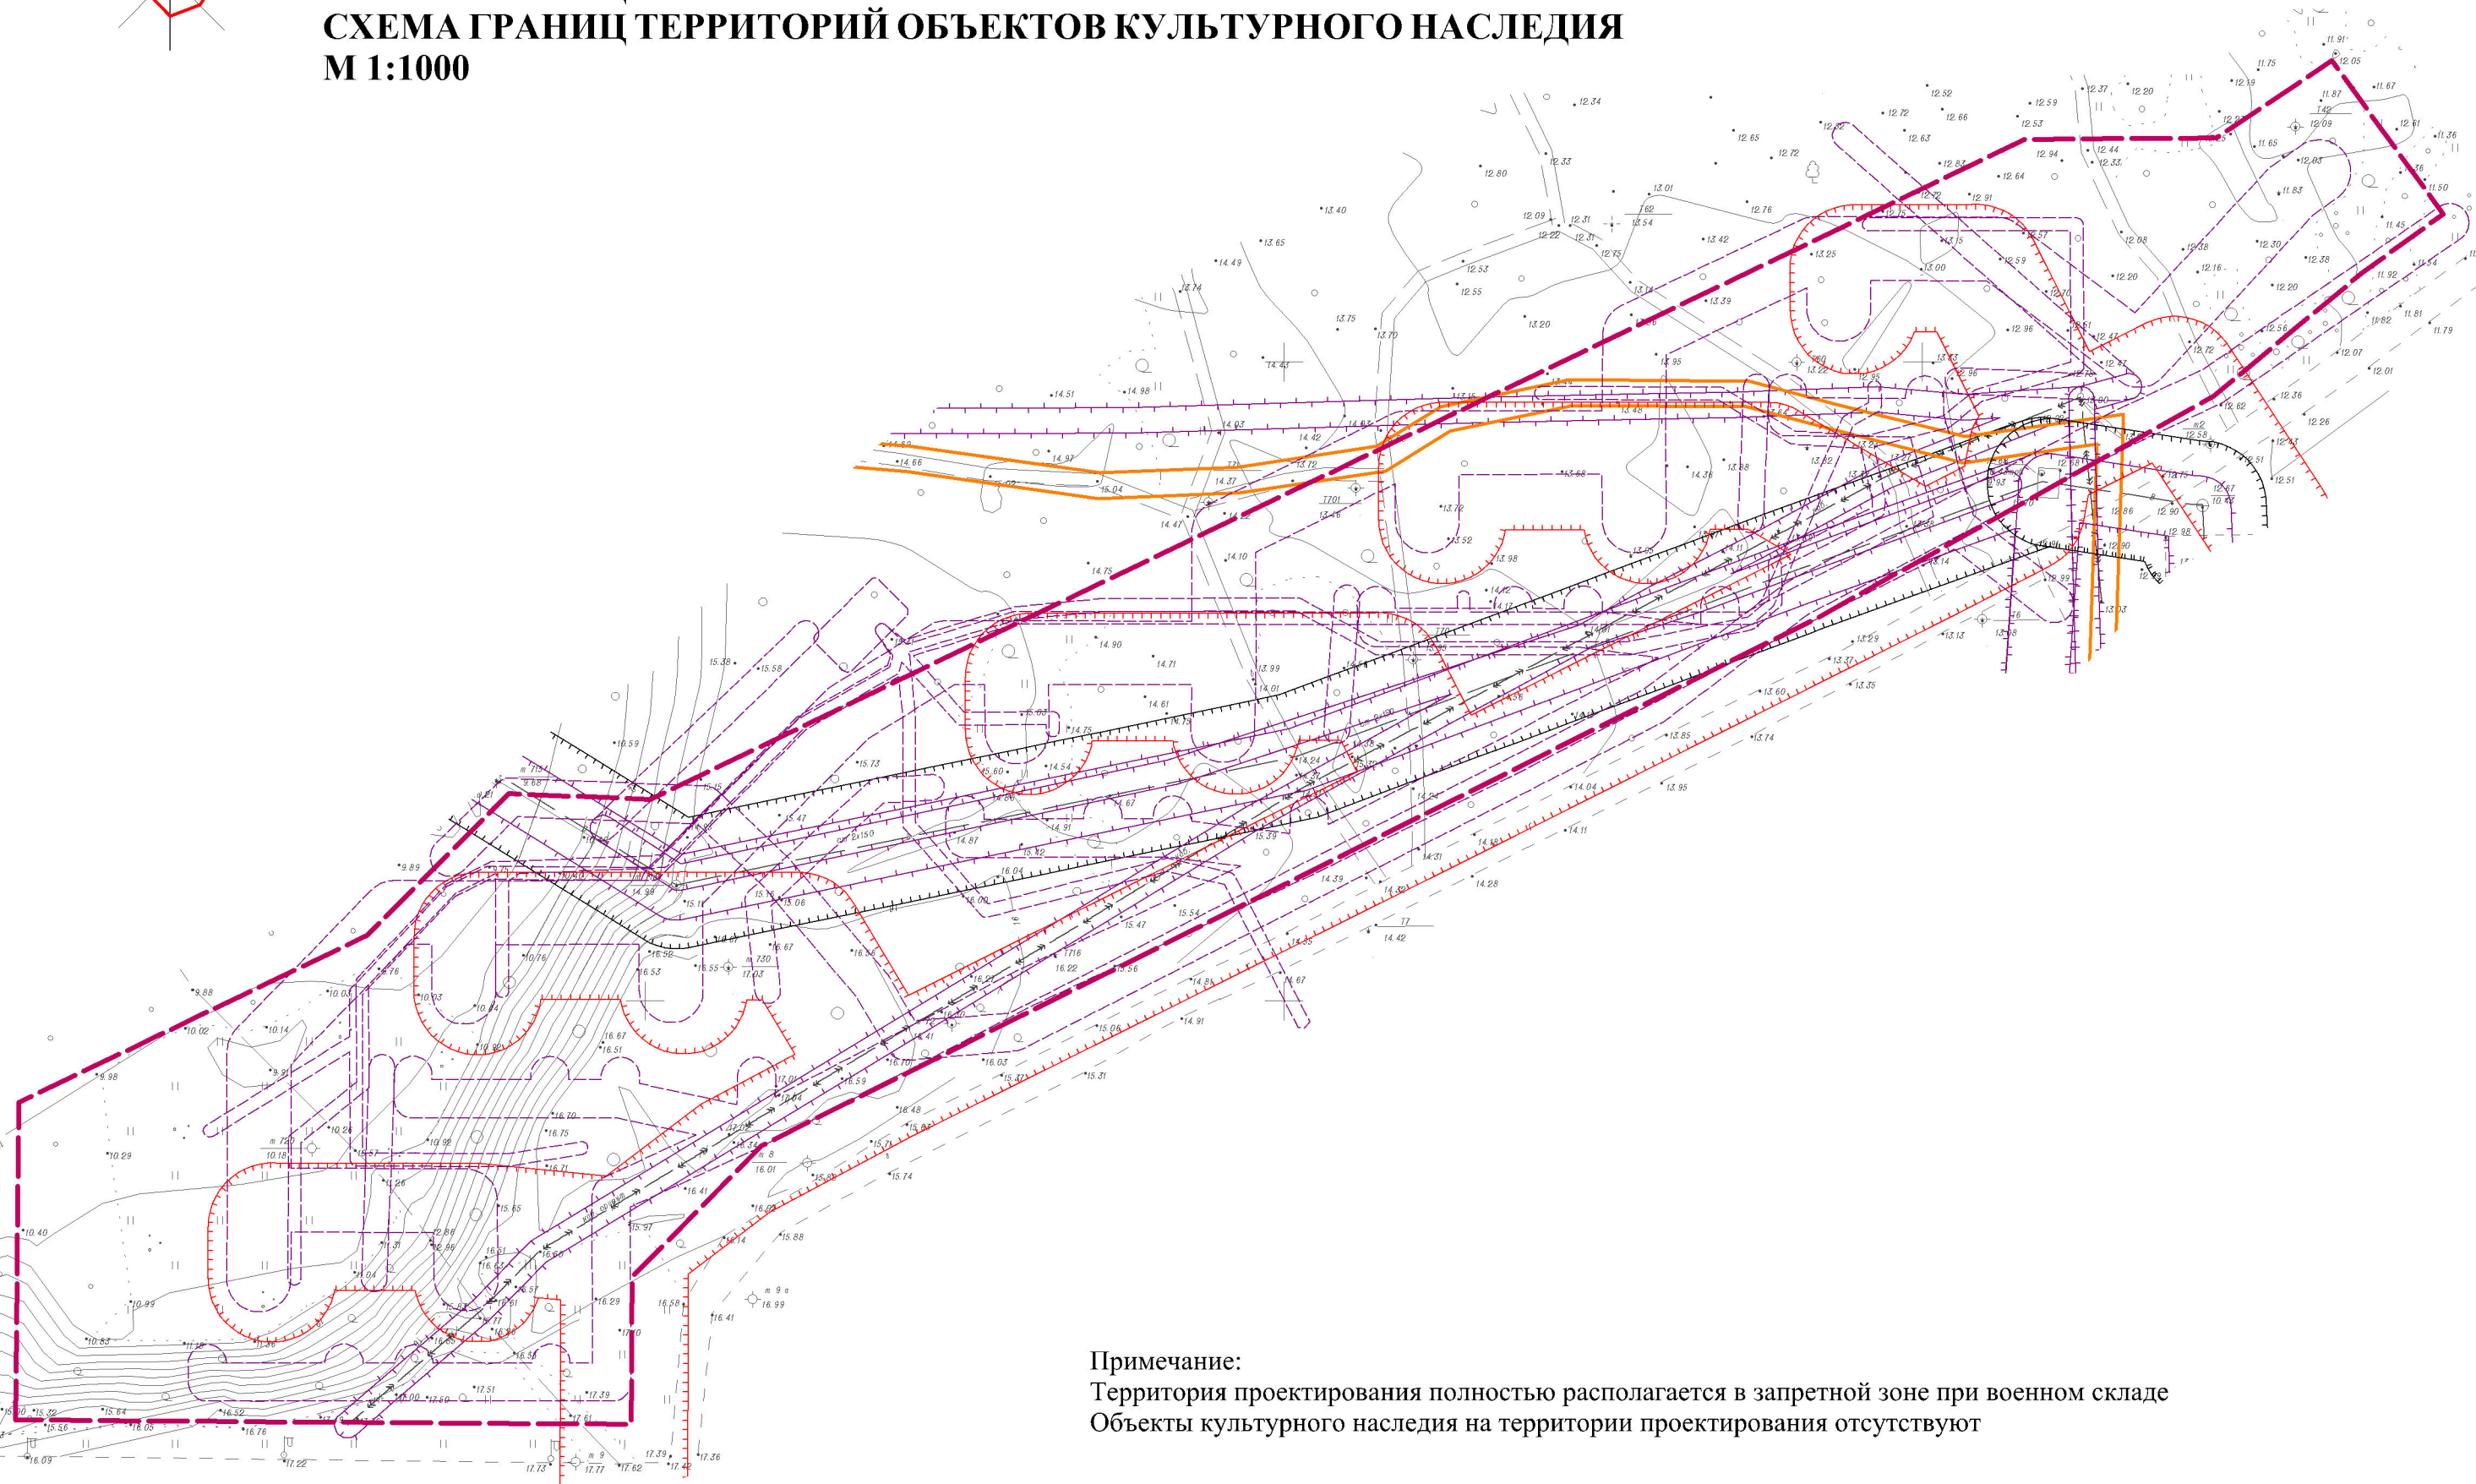


УСЛОВНЫЕ ОБОЗНАЧЕНИЯ

ГРАНИЦЫ


 Граница проектируемой территории


ЗОНЫ С ОСОБЫМИ УСЛОВИЯМИ
ИСПОЛЬЗОВАНИЯ ТЕРРИТОРИЙ

 Санитарно защитная полоса водопровода (Планируемый)

 Охранные зоны (Планируемые)

 Охранные зоны

 Санитарно защитная полоса водопровода

 Существующие границы зон,
сведения о которых внесены в ЕГРН

Примечание:
Территория проектирования полностью располагается в запретной зоне при военном складе
Объекты культурного наследия на территории проектирования отсутствуют

ПП 21 -2019			
Изменения в документацию по планировке территории (проект планировки территории) «Жилого микрорайона «Северный-2» в городе Вилучинске Камчатского края			
Материалы по обоснованию	Стадия	Лист	Листов
	ПП	8	8
Схема границ зон с особыми условиями использования территорий. Схема границ территорий объектов культурного наследия М 1:1000		ИП Мусийчук Н.С.	