

ИЗМЕНЕНИЯ В ДОКУМЕНТАЦИЮ ПО ПЛАНИРОВКЕ ТЕРРИТОРИИ (ПРОЕКТ МЕЖЕВАНИЯ ТЕРРИТОРИИ)  
«ЖИЛОГО МИКРОРАЙОНА «СЕВЕРНЫЙ-2» В ГОРОДЕ ВИЛЮЧИНСКЕ КАМЧАТСКОГО КРАЯ

ЧЕРТЕЖ МЕЖЕВАНИЯ ТЕРРИТОРИИ М 1:1000


УСЛОВНЫЕ ОБОЗНАЧЕНИЯ

ГРАНИЦЫ

- Граница проектируемой территории
- Границы планируемых элементов планировочной структуры  
Красные линии, утвержденные в составе проекта планировки территории
- Линии отступа от красных линий в целях допустимого размещения зданий, строений, сооружений
- Границы образуемых земельных участков
- Границы и номер земельного участка, сохраняемого в измененных границах
- Условный номер образуемого земельного участка

ОБЪЕКТЫ ТРАНСПОРТНОЙ  
ИНФРАСТРУКТУРЫ

- Улично-дорожная сеть в границах проекта планировки
- Улично-дорожная сеть за границами проекта планировки

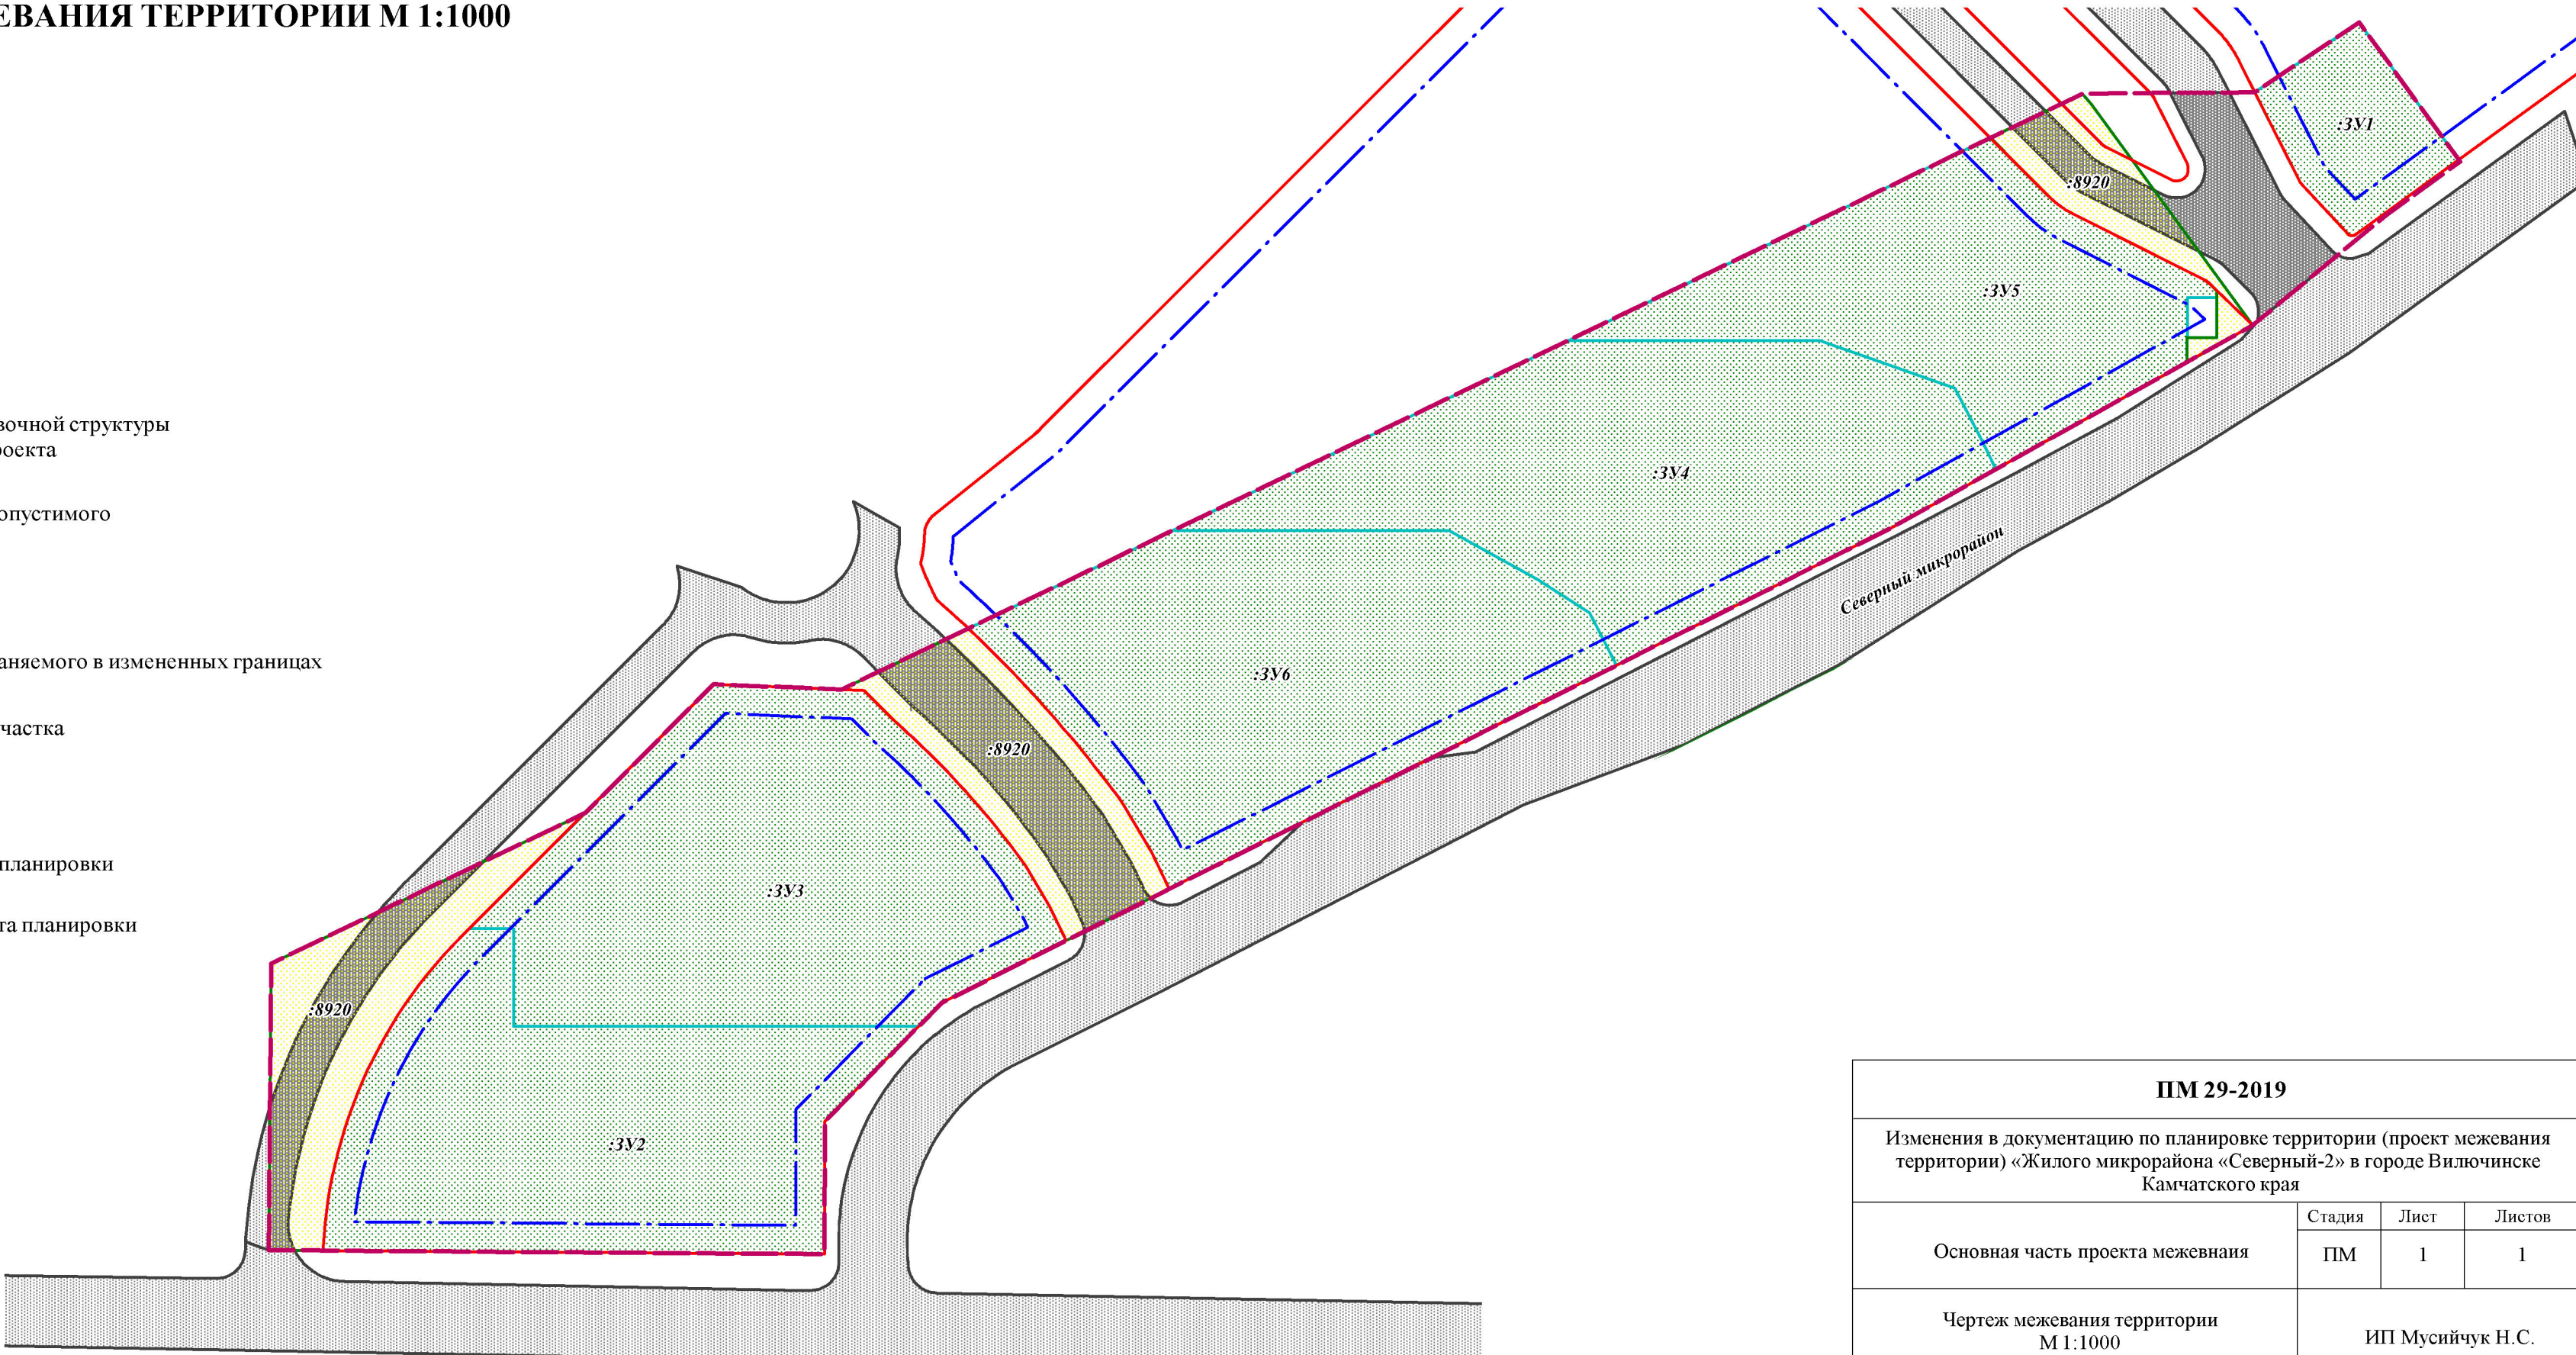

ПМ 29-2019			
Изменения в документацию по планировке территории (проект межевания территории) «Жилого микрорайона «Северный-2» в городе Вилючинске Камчатского края			
Основная часть проекта межевания	Стадия	Лист	Листов
	ПМ	1	1
Чертеж межевания территории М 1:1000		ИП Мусийчук Н.С.	