


ИЗМЕНЕНИЯ В ДОКУМЕНТАЦИЮ ПО ПЛАНИРОВКЕ ТЕРРИТОРИИ (ПРОЕКТ ПЛАНИРОВКИ ТЕРРИТОРИИ)  
«ЖИЛОГО МИКРОРАЙОНА «СЕВЕРНЫЙ-2» В ГОРОДЕ ВИЛЮЧИНСКЕ КАМЧАТСКОГО КРАЯ

СХЕМА ВЕРТИКАЛЬНОЙ ПЛАНИРОВКИ ТЕРРИТОРИИ, ИНЖЕНЕРНОЙ ПОДГОТОВКИ И  
ИНЖЕНЕРНОЙ ЗАЩИТЫ ТЕРРИТОРИИ  
М 1:1000

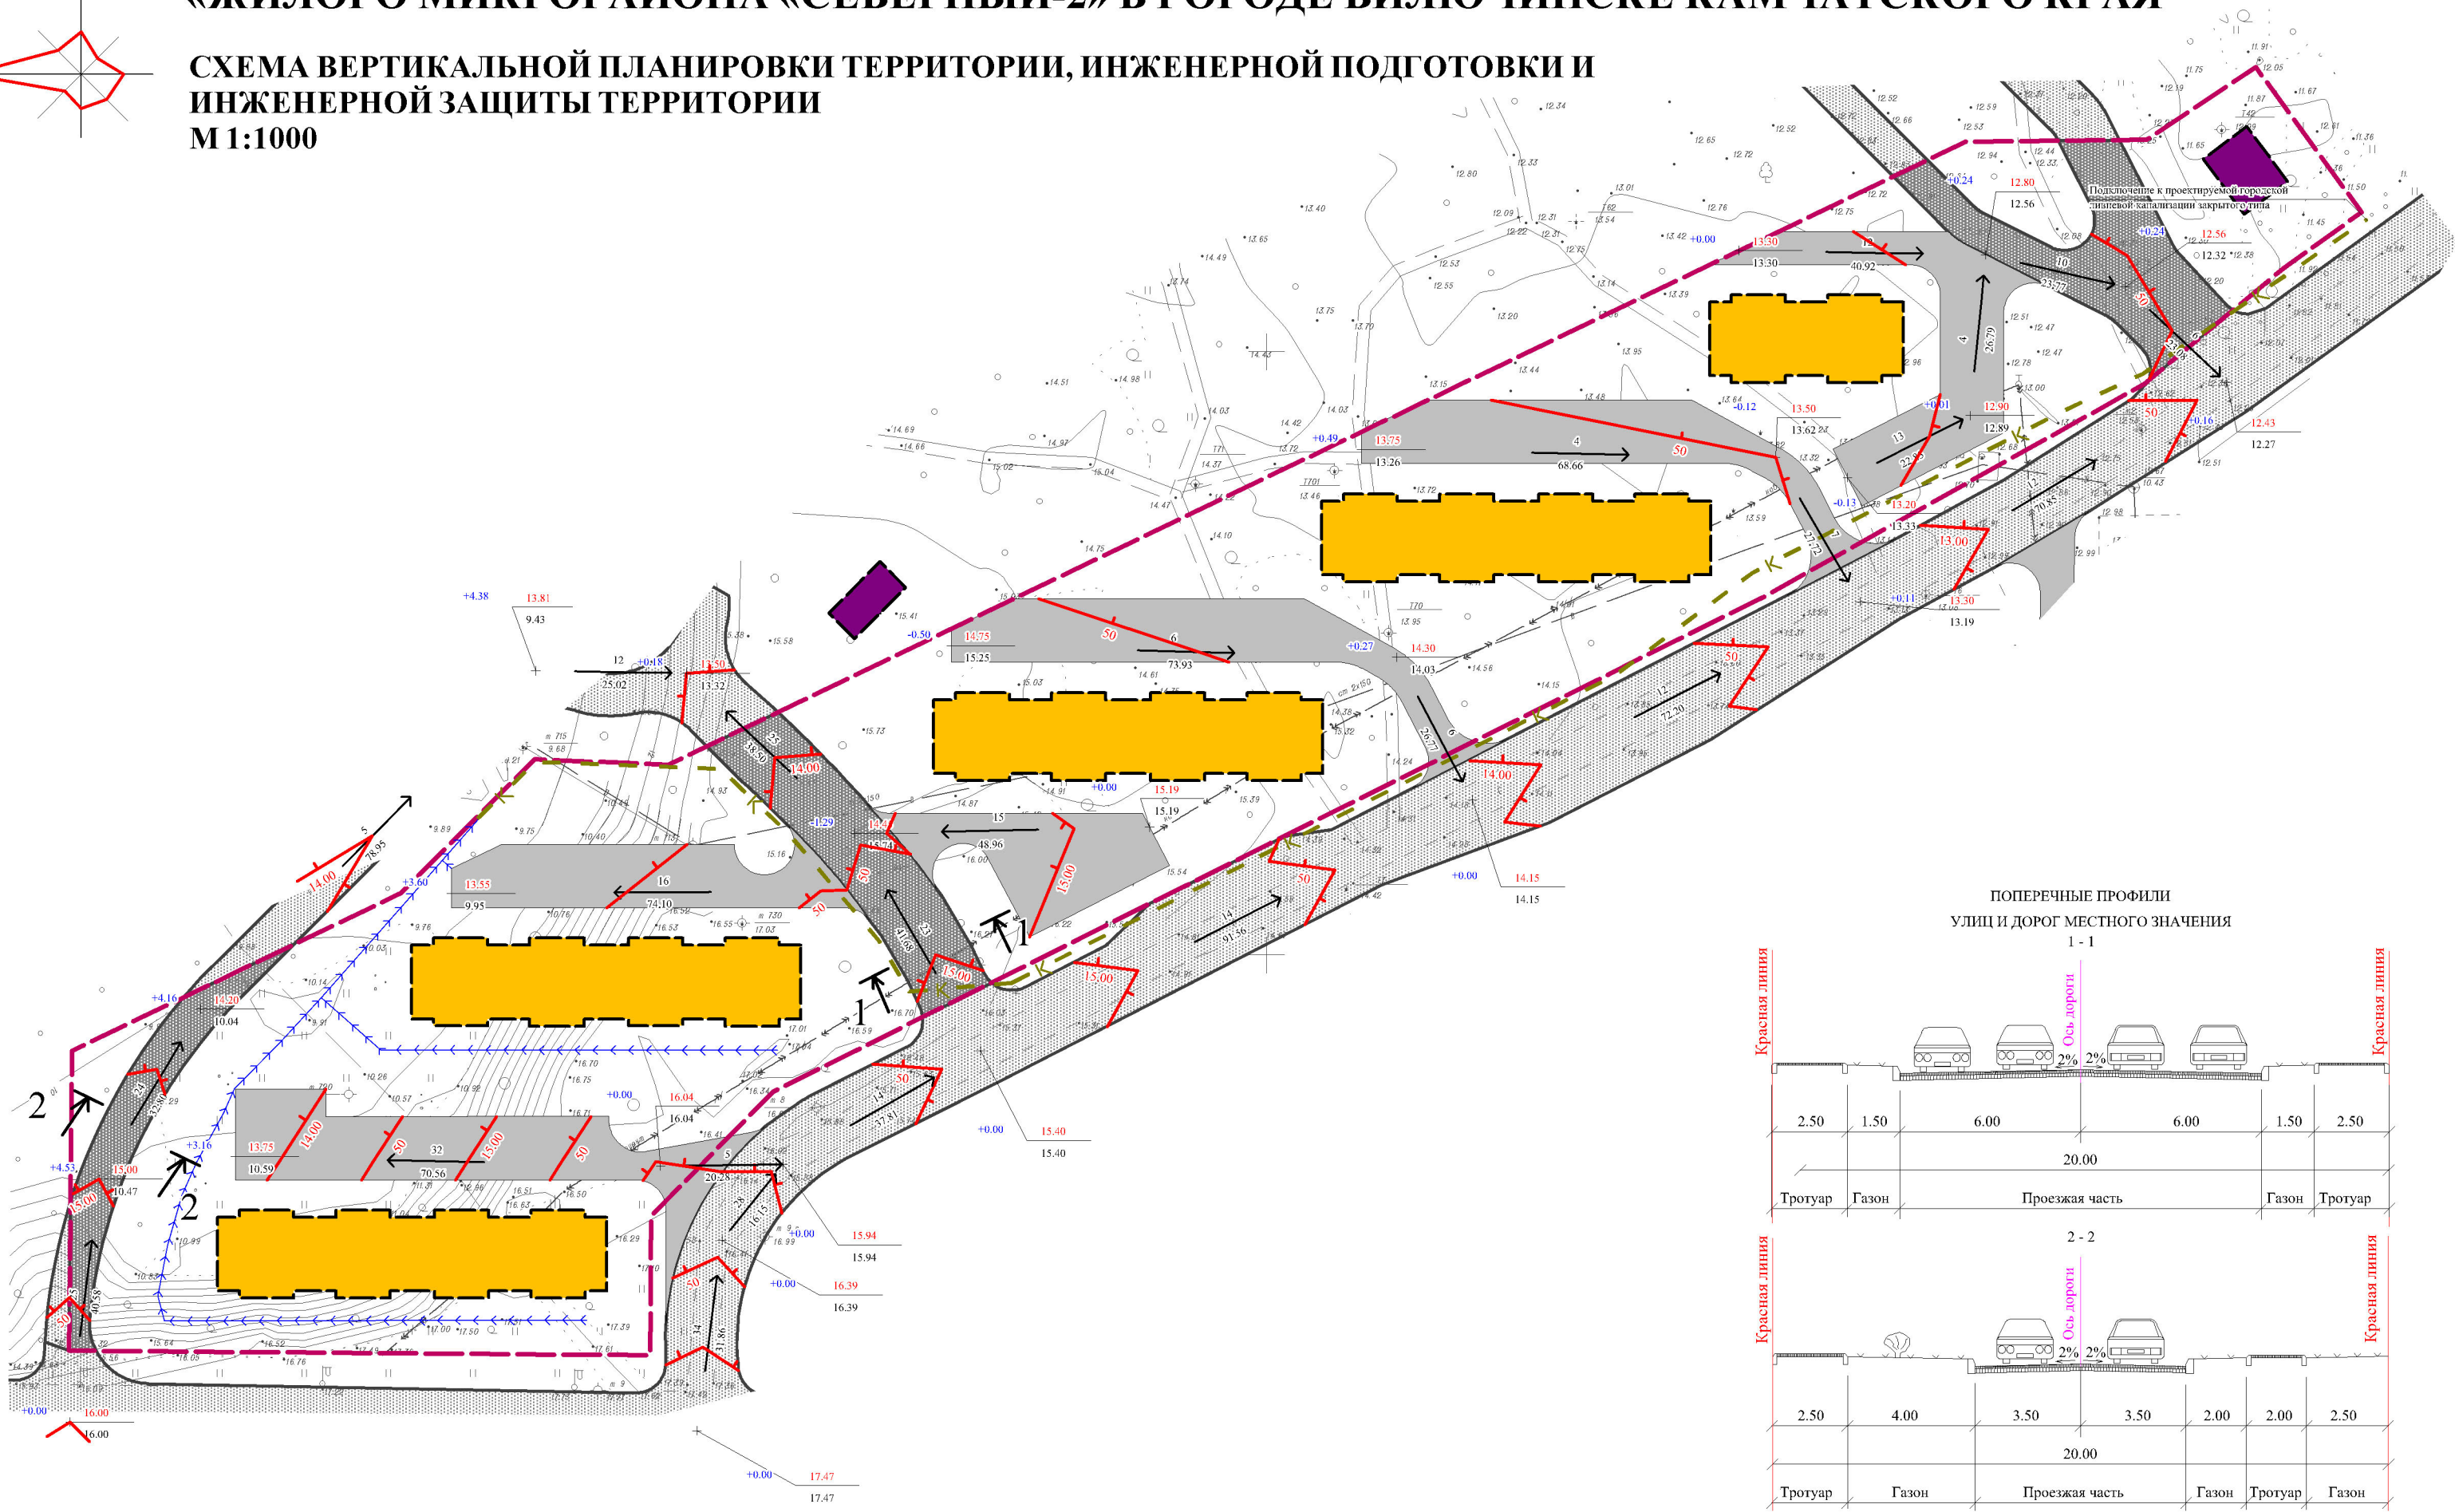

УСЛОВНЫЕ ОБОЗНАЧЕНИЯ


**ГРАНИЦЫ**  
Граница территории проектирования

**ЗДАНИЯ, СООРУЖЕНИЯ**  
Проектируемые жилые здания  
Проектируемые нежилые здания, сооружения

**ОБЪЕКТЫ ТРАНСПОРТНОЙ ИНФРАСТРУКТУРЫ**  
Улично-дорожная сеть в границах проекта планировки  
Улично-дорожная сеть за границами проекта планировки  
Проезды второстепенные, парковки

**ИНЖЕНЕРНАЯ ИНФРАСТРУКТУРА**  
"Черная" отметка, "красная" отметка, "рабочая" отметка  
Уклоноуказатель (над стрелкой - величина уклона, под стрелкой - расстояние)  
Проектные горизонтали  
Ливневая закрытая самотечная канализация (подземная труба) - планируемый  
Ливневая открытая канализация (водотводный лоток) - планируемый

ПОПЕРЕЧНЫЕ ПРОФИЛИ  
УЛИЦ И ДОРОГ МЕСТНОГО ЗНАЧЕНИЯ  
1 - 1

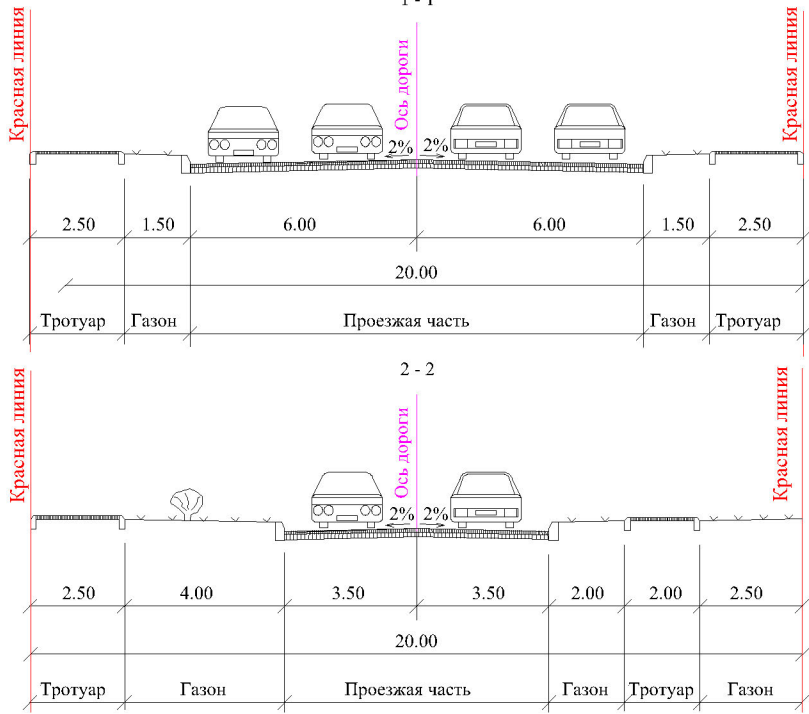

Примечание.  
Проектные горизонтали нанесены на плане с кратностью 0,50 метра.

ПП 21 -2019			
Изменения в документацию по планировке территории (проект планировки территории) «Жилого микрорайона «Северный-2» в городе Вилючинске Камчатского края			
Материалы по обоснованию	Стадия	Лист	Листов
	ПП	7	8
Схема вертикальной планировки территории, инженерной подготовки и инженерной защиты территории. М 1:1000		ИП Мусийчук Н.С.	